




PLANTA

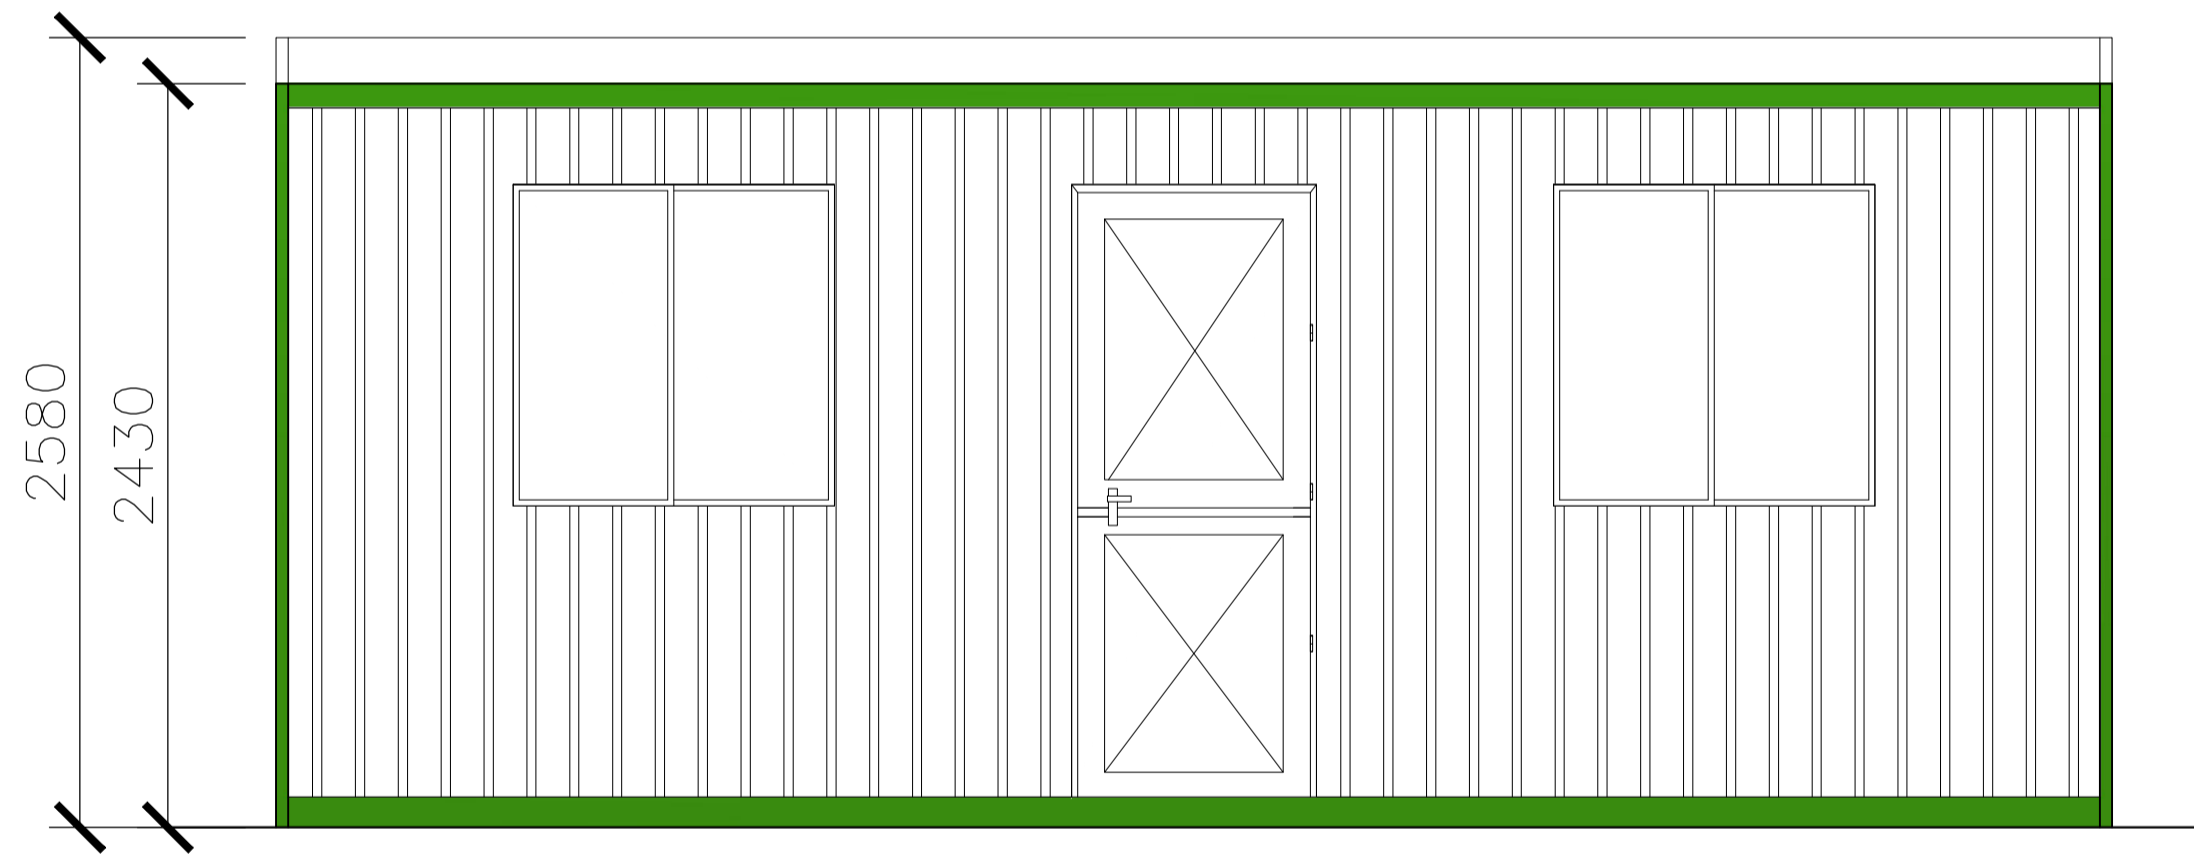


ELEVACIÓN SUR

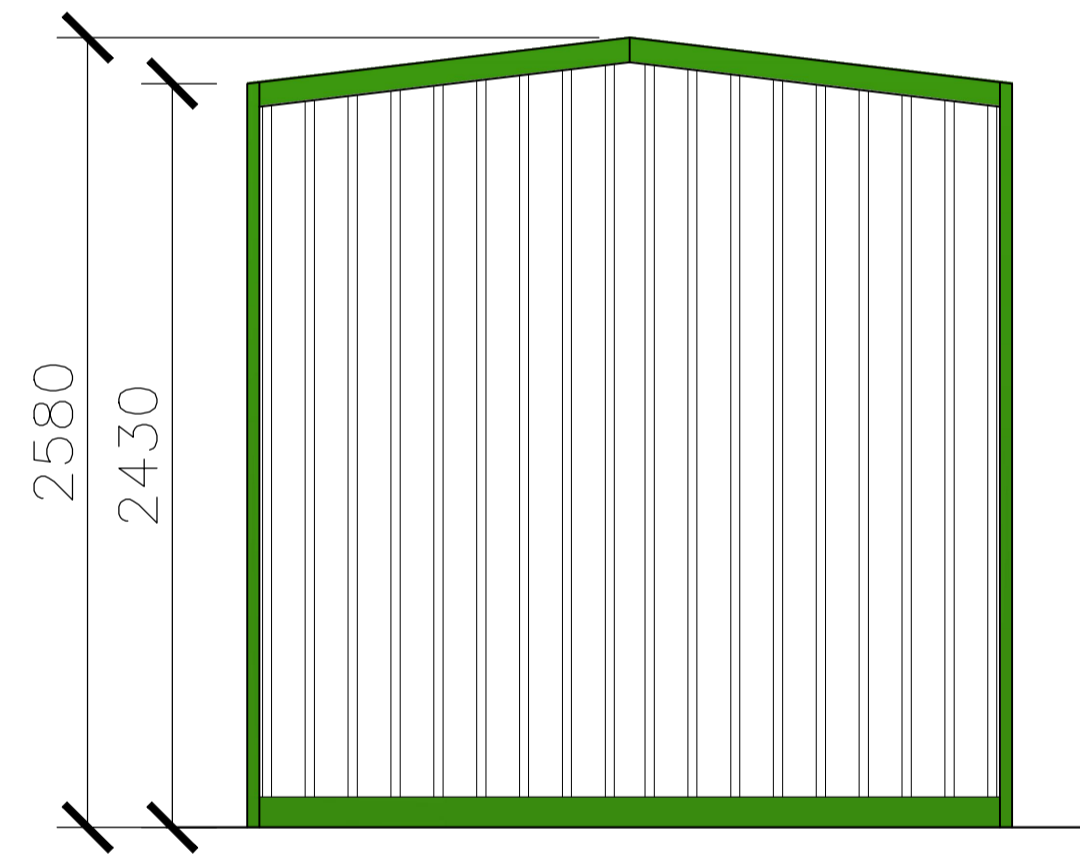

ELEVACIÓN ESTE

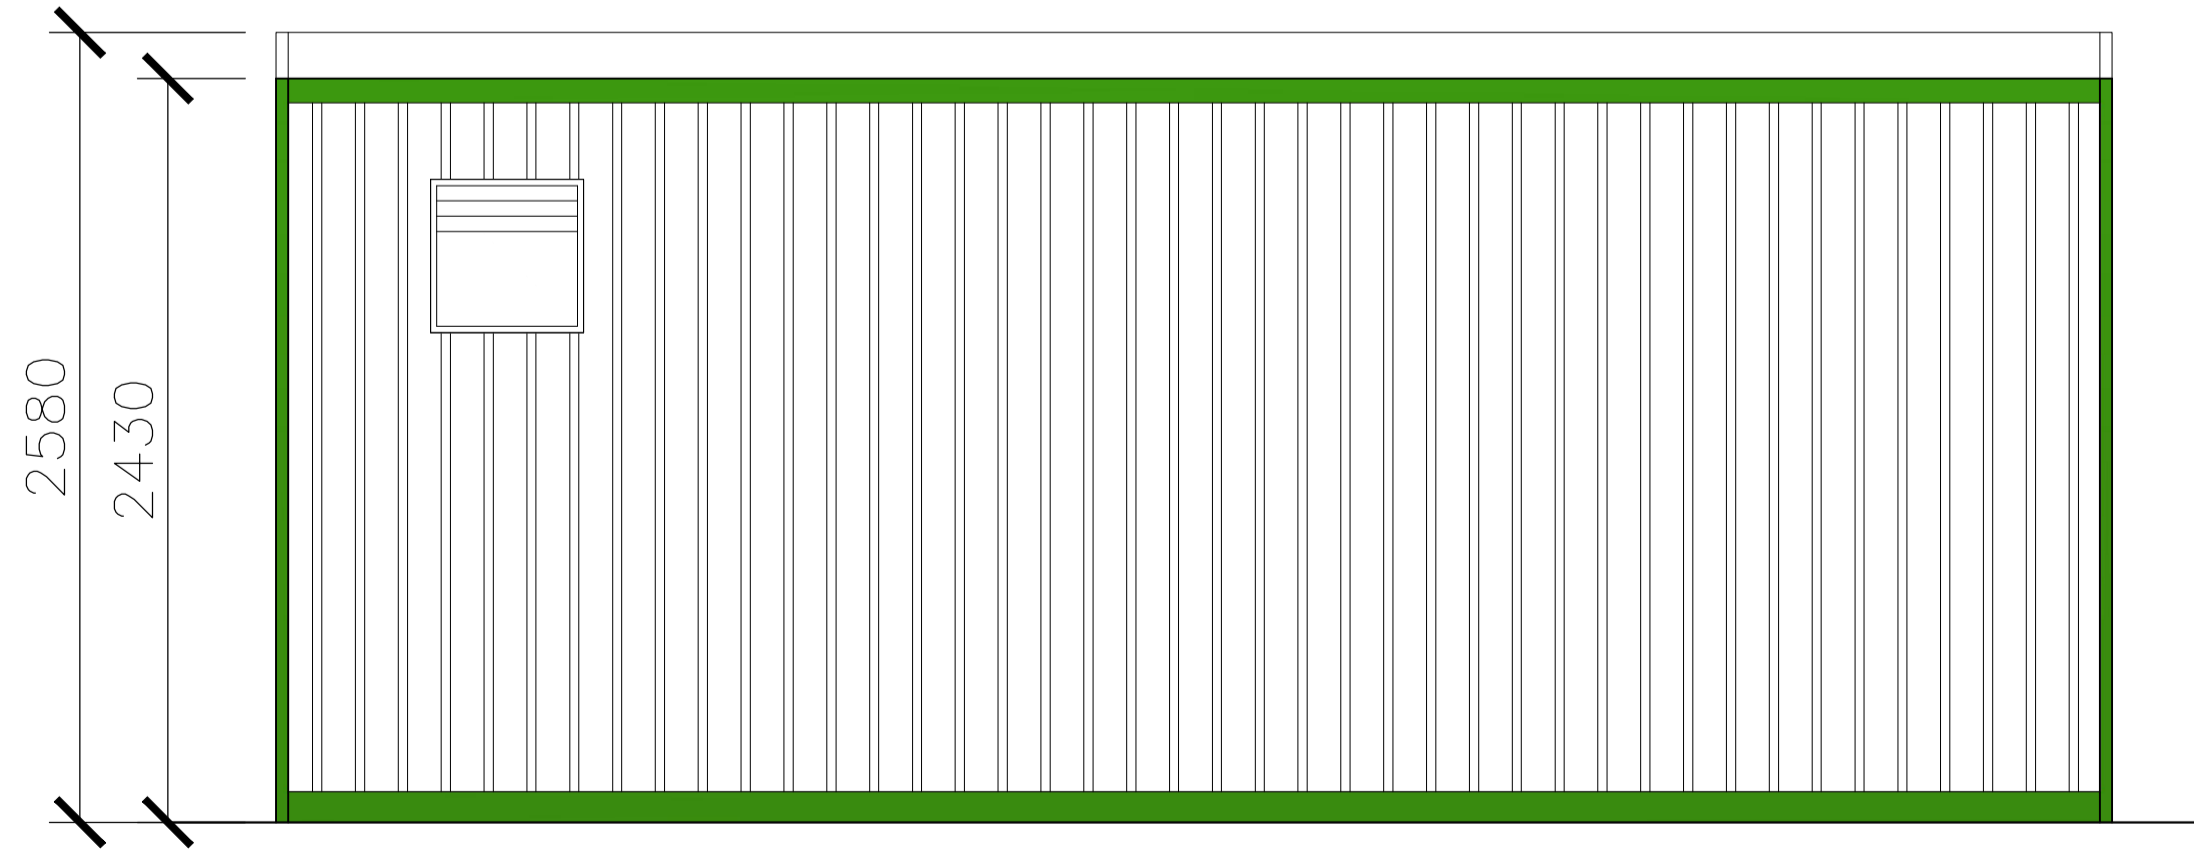

ELEVACIÓN NORTE

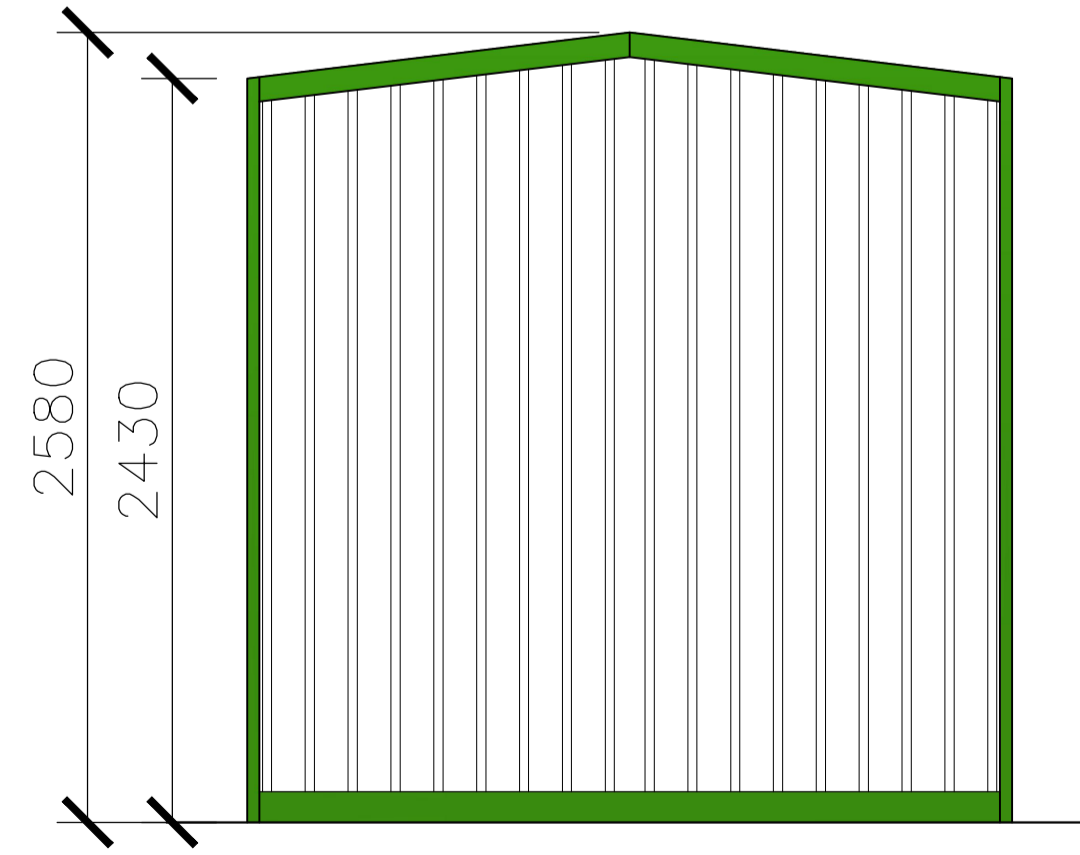

ELEVACIÓN OESTE

CLIENTE

N° Plano  
Especialidad ARQUITECTURA  
Escala S/ESC Rev. 0  
Fecha  
N° O.P.


CONTENIDO  
PLANTA Y ELEVACIONES  
MODULO ESTANDAR  
2000A ESTRUCTURA

DIBUJO	YOBANY LIEMPI L.	
SOLICITO		
REVISO		
APROBO		

OBSERVACIONES  
NOTA:  
LAS UNIDADES SE ENTREGARAN PINTADAS  
MONOCOLOR, LA PINTURA BICOLOR TIENE  
UN COSTO EXTRA.



CERRO SOMBRERO #1403  
COMUNA DE MAIPU  
FONO: 5898700

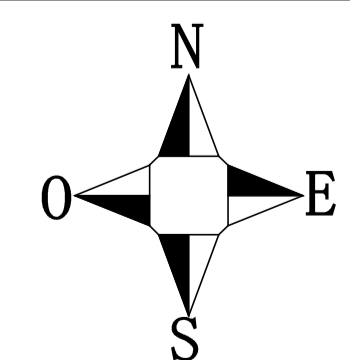

LAMINA  
1 DE 1