




PLANTA

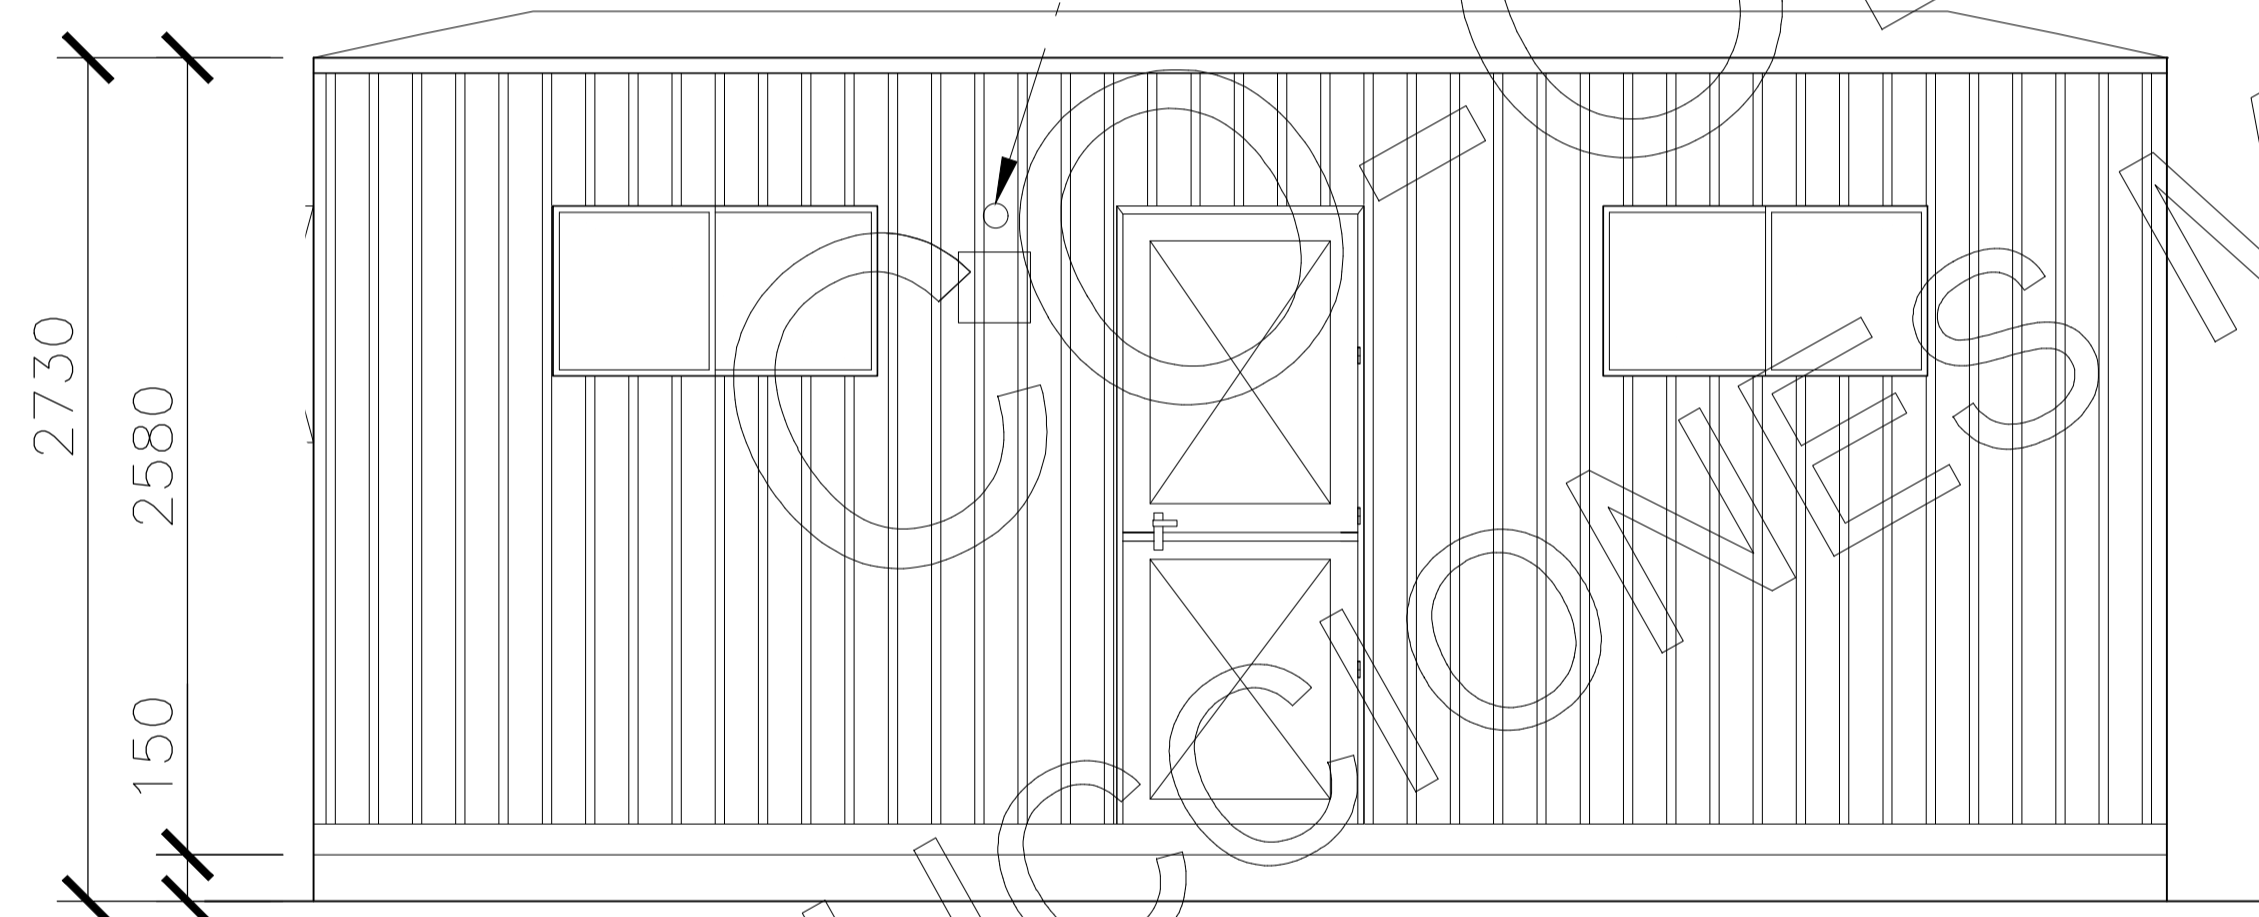


ELEVACIÓN SUR

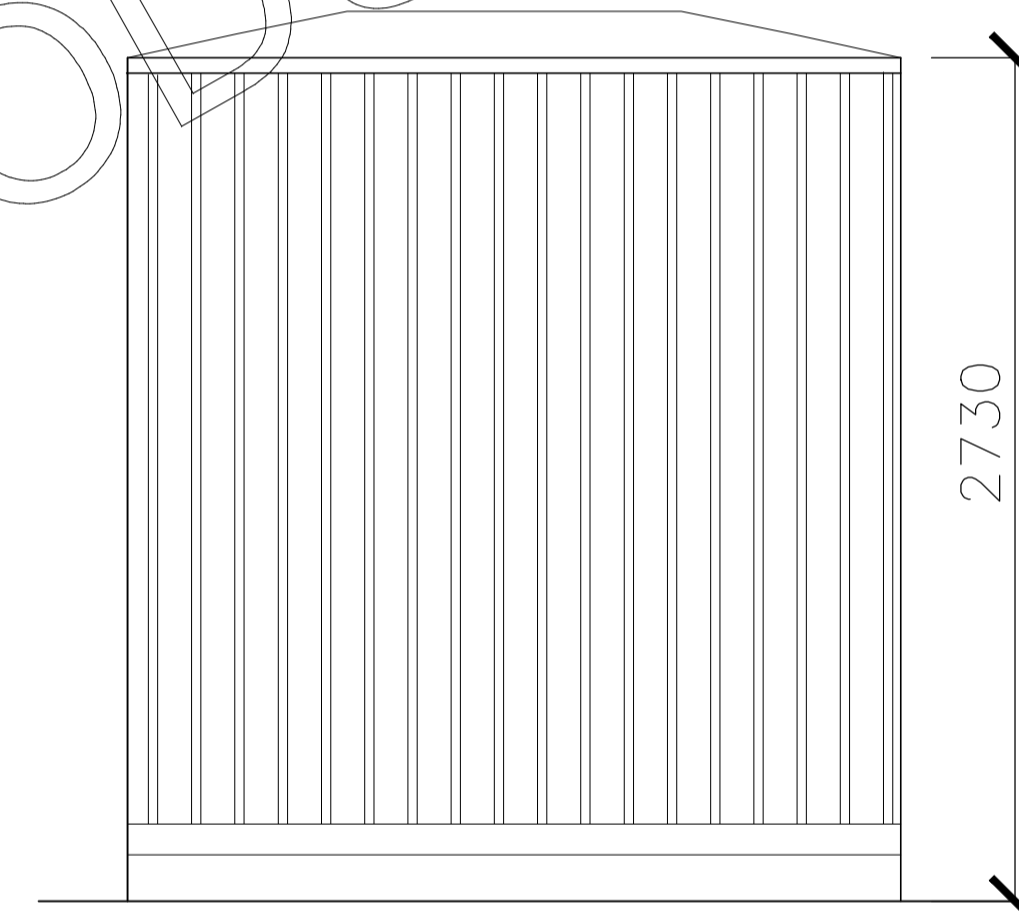

ELEVACIÓN ESTE

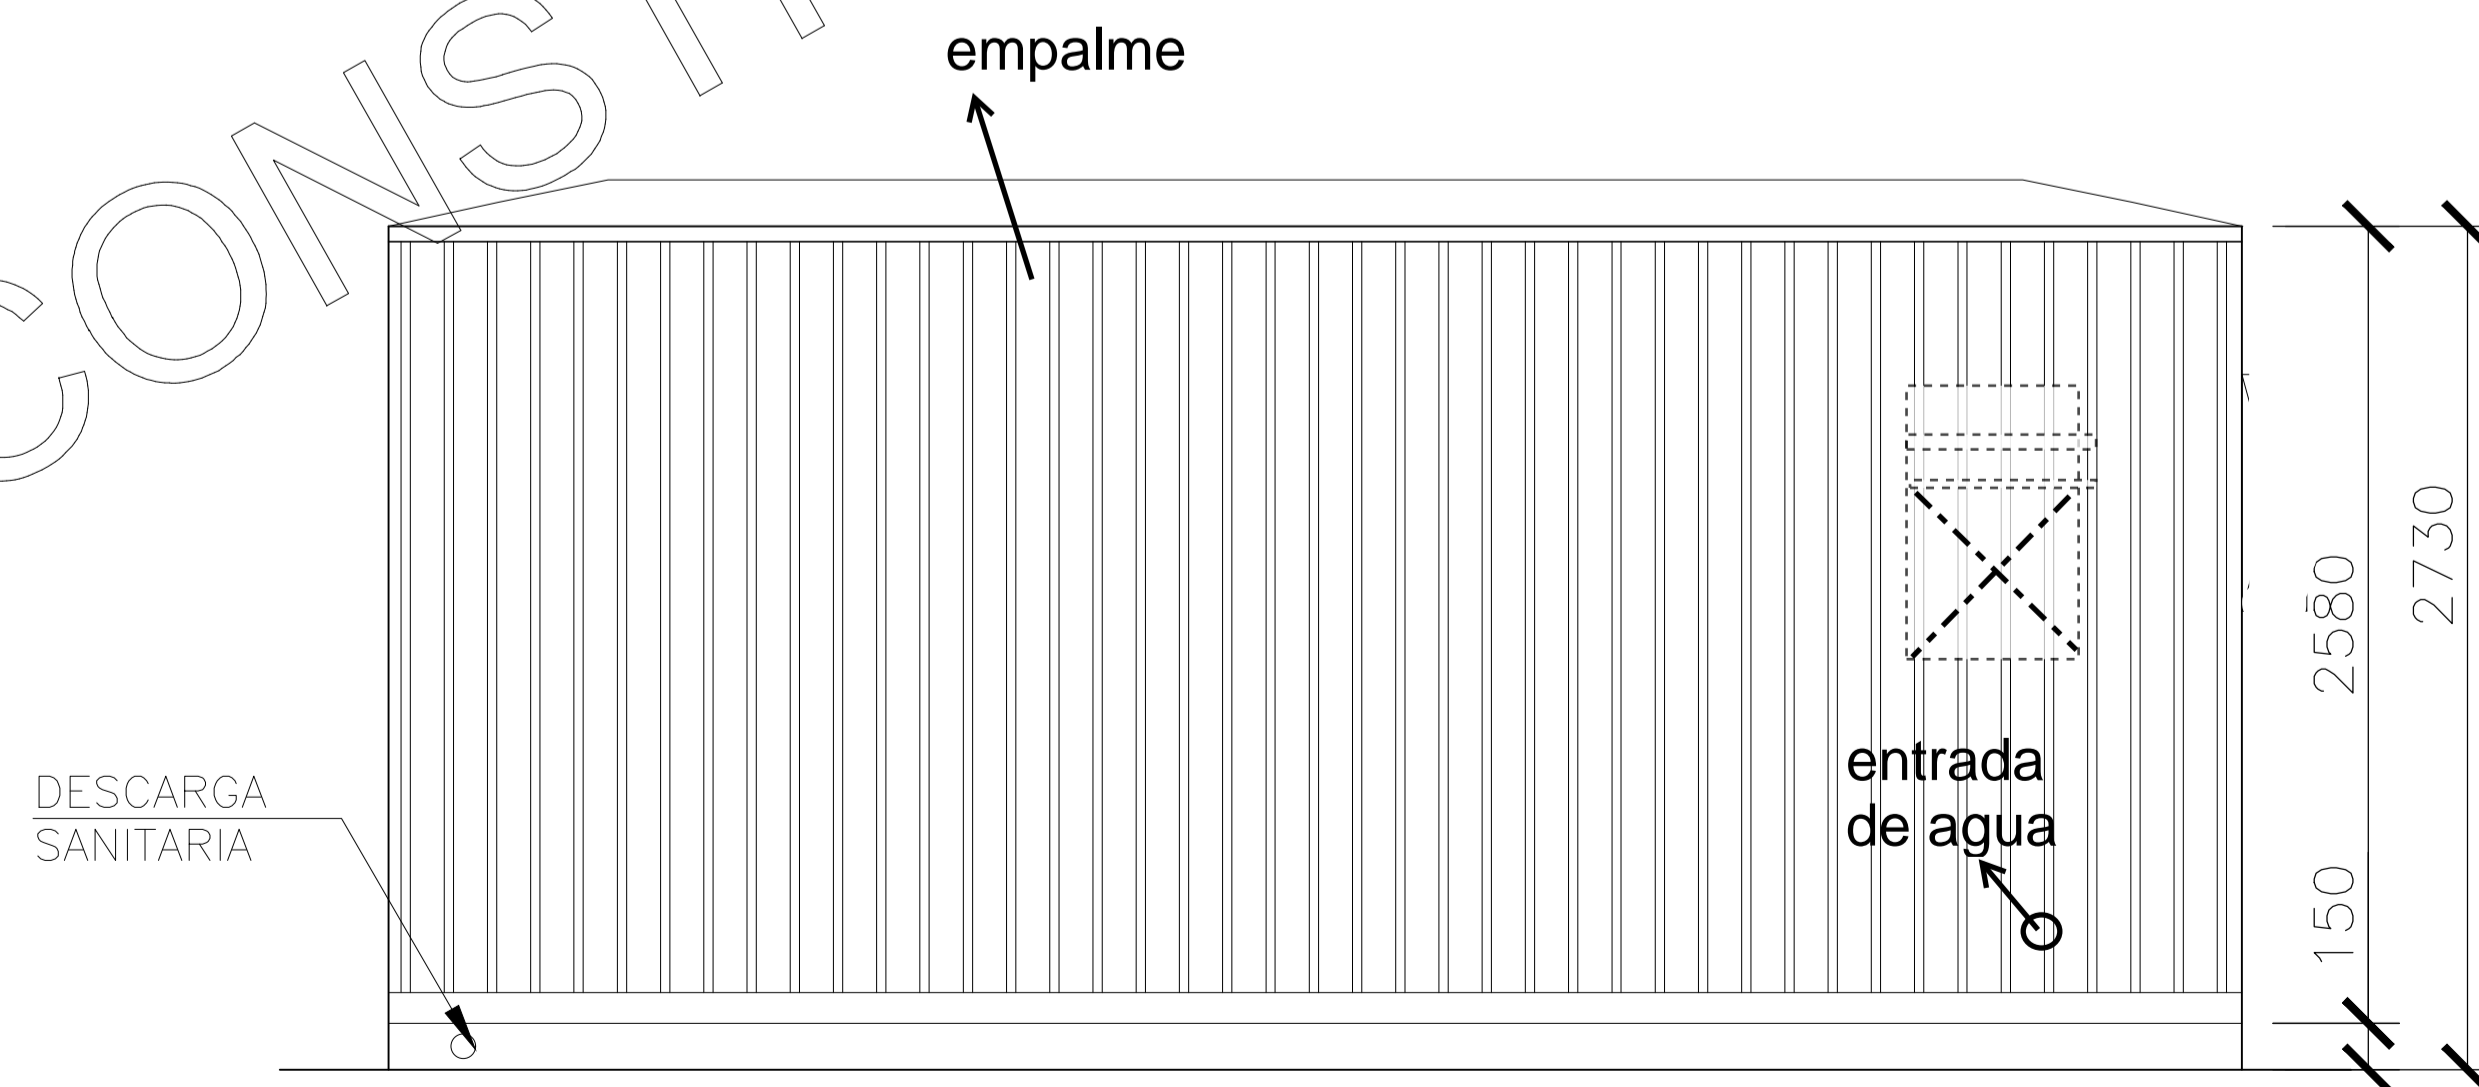

ELEVACIÓN NORTE

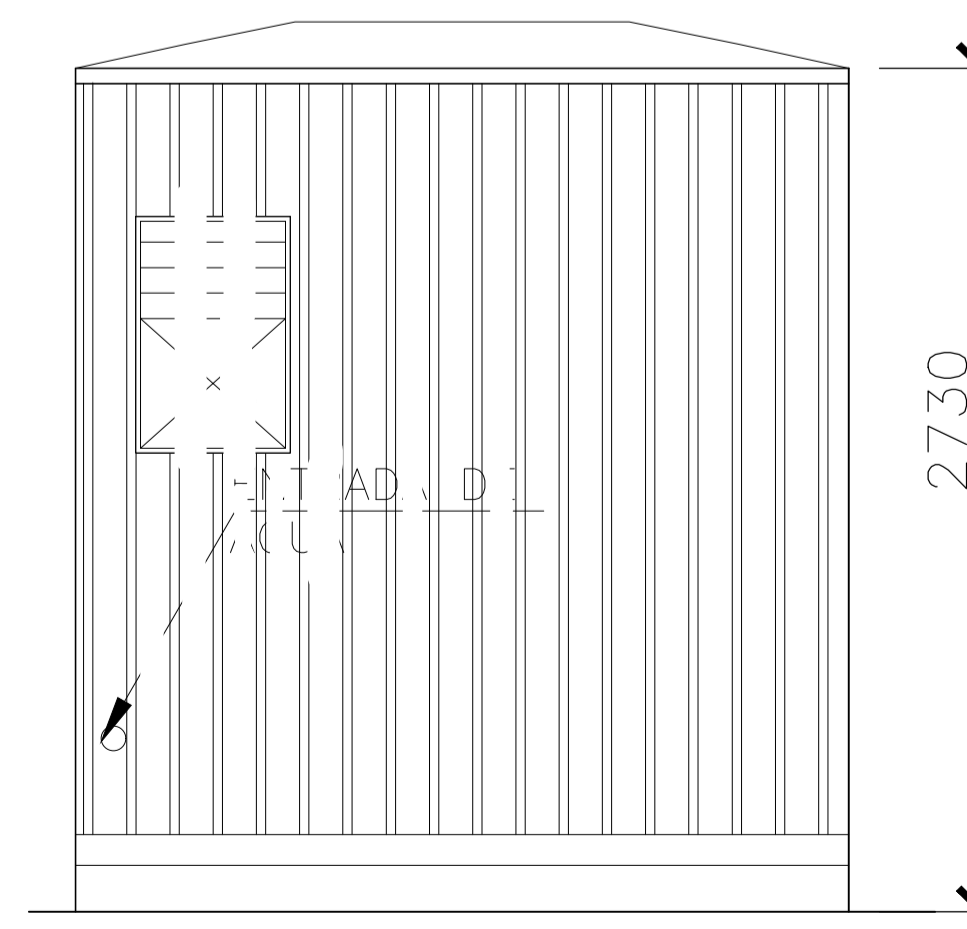

ELEVACIÓN OESTE

CLIENTE

N° Plano ...

Especialidad ARQUITECTURA

Escala S/ESC Rev. 0

Fecha 03-08-2018

N° O.P.

CONTENIDO
PLANTA Y ELEVACIONES
3000A
3D/3WC/3U/2L+CALEFONT
15m2

DIBUJO CARLOS ÁLVAREZ C.

SOLICITO ...


REVISO

APROBO

OBSERVACIONES



CERRO SOMBRERO #1403
COMUNA DE MAIPU
FONO: 5898700

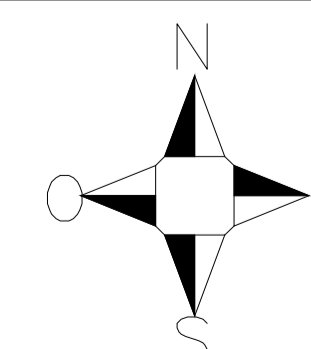

LAMINA

1 DE 1