




PLANTA

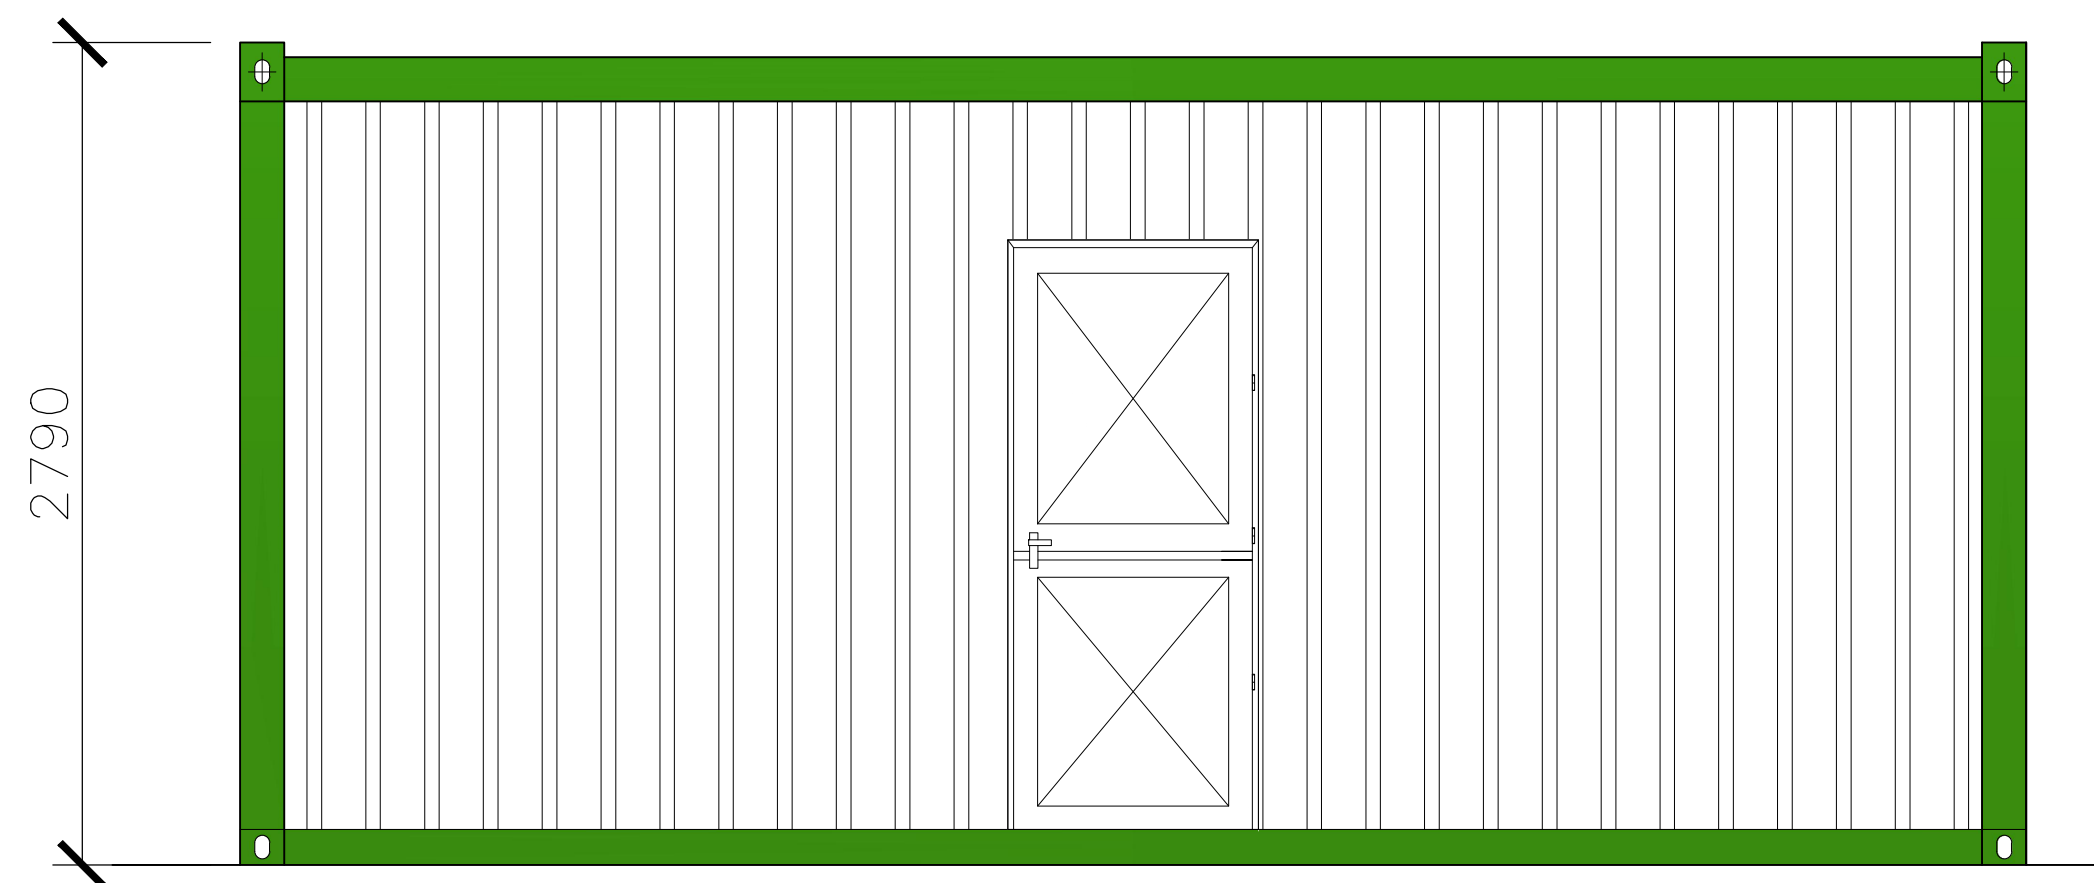


ELEVACIÓN SUR

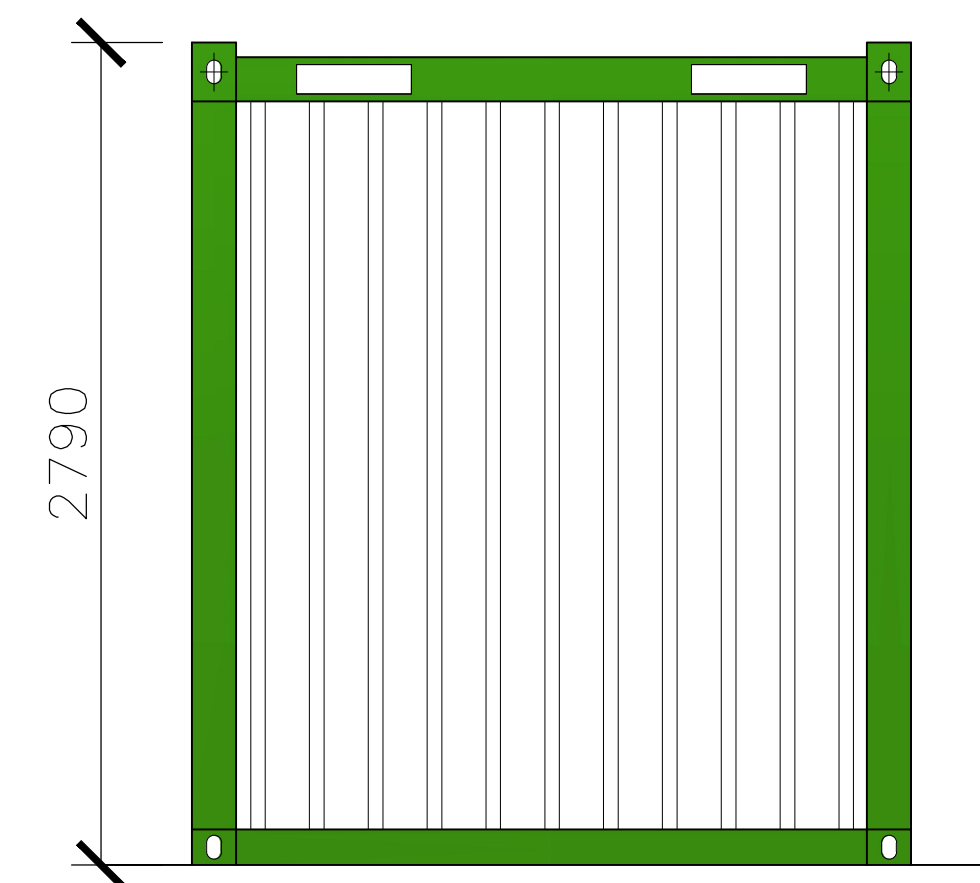

ELEVACIÓN ESTE

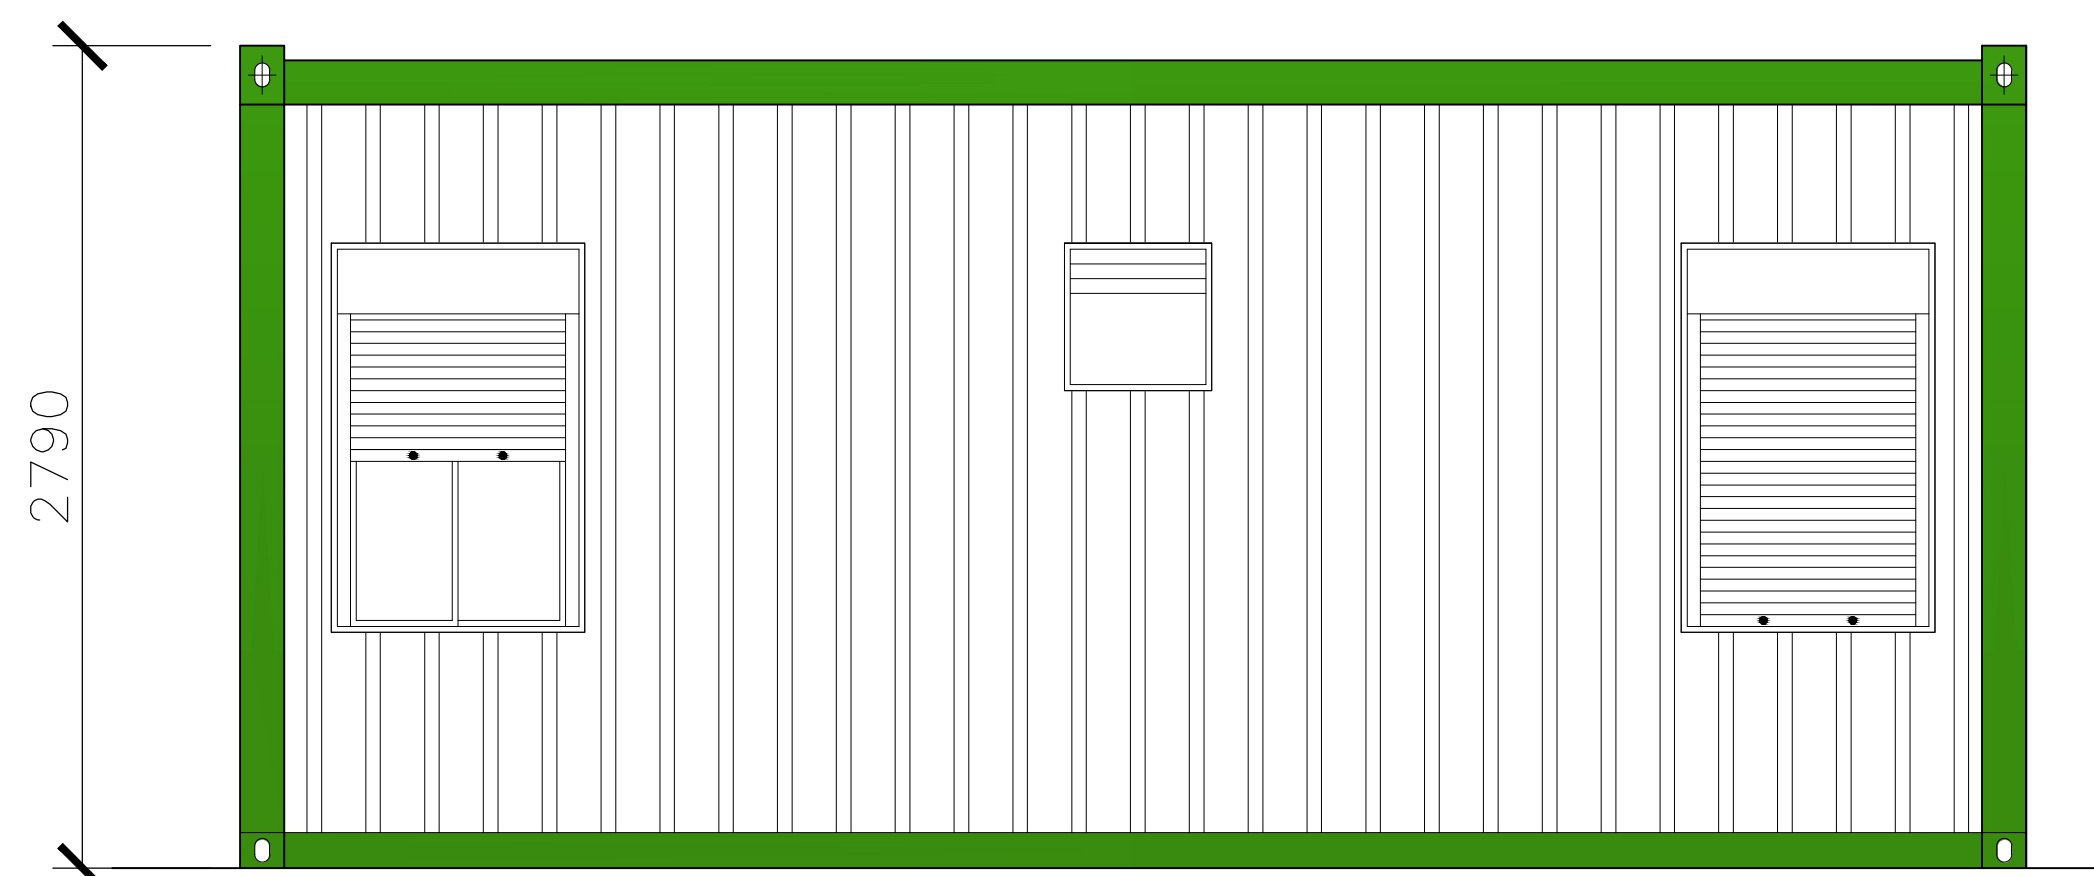

ELEVACIÓN NORTE

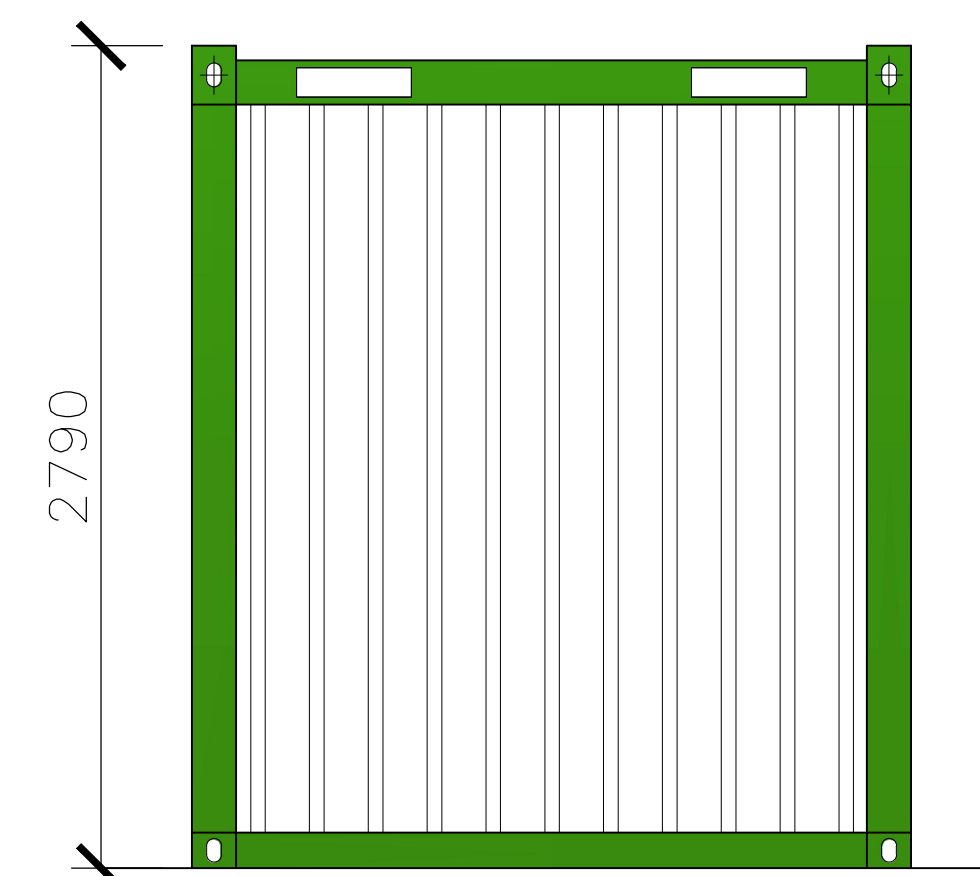

ELEVACIÓN OESTE

CLIENTE

N° Plano

Especialidad ARQUITECTURA

Escala S/ESC Rev. 0

Fecha

N° O.P.

CONTENIDO  
 PLANTA Y ELEVACIONES  
 MODULO ESTANDAR  
 2000M PLUS-DORMITORIO

DIBUJO YOBANY LIEMPI L.

SOLICITO

REVISO

APROBO

OBSERVACIONES

NOTA:


LAS UNIDADES SE ENTREGARAN PINTADAS

MONOCOLOR, LA PINTURA BICOLOR TIENE

UN COSTO EXTRA.



CERRO SOMBRERO #1403  
 COMUNA DE MAIPU  
 FONO: 5898700

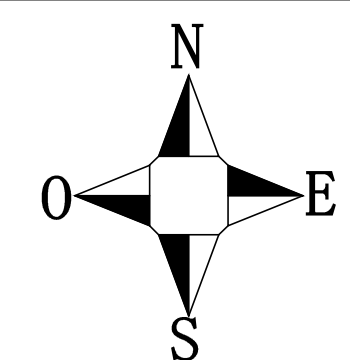

LAMINA

1 DE 1