



PLANTA




ELEVACIÓN SUR

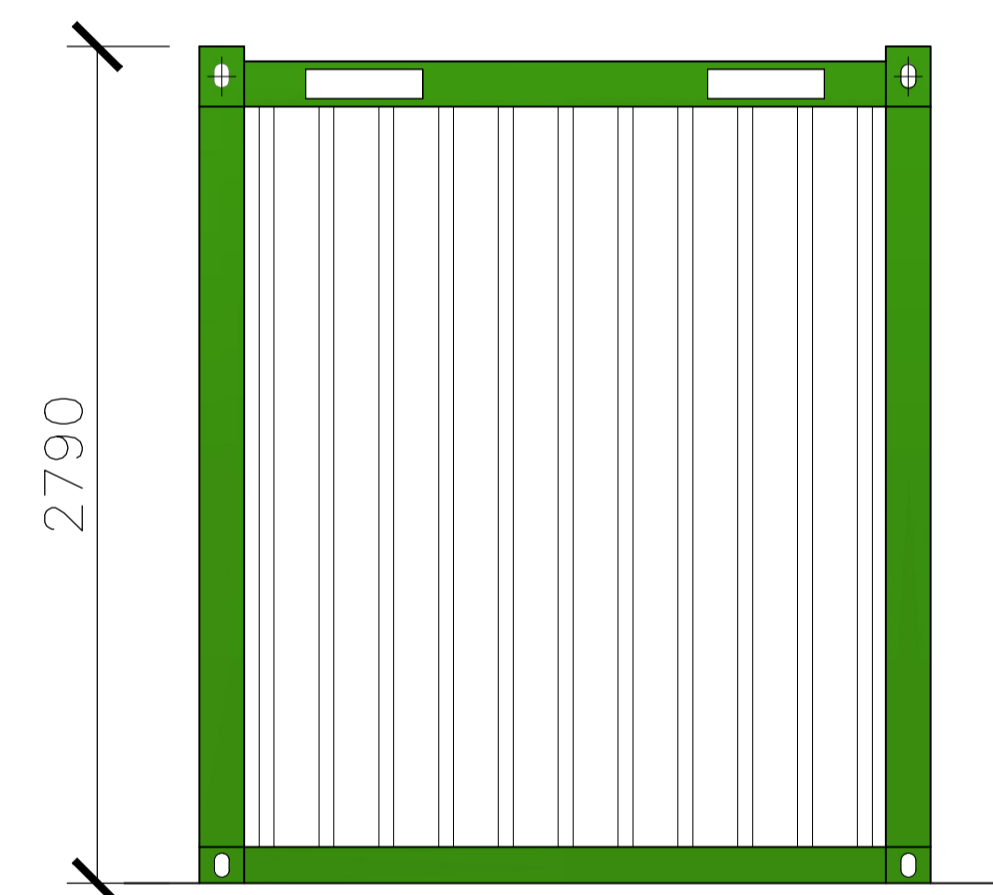

ELEVACIÓN ESTE

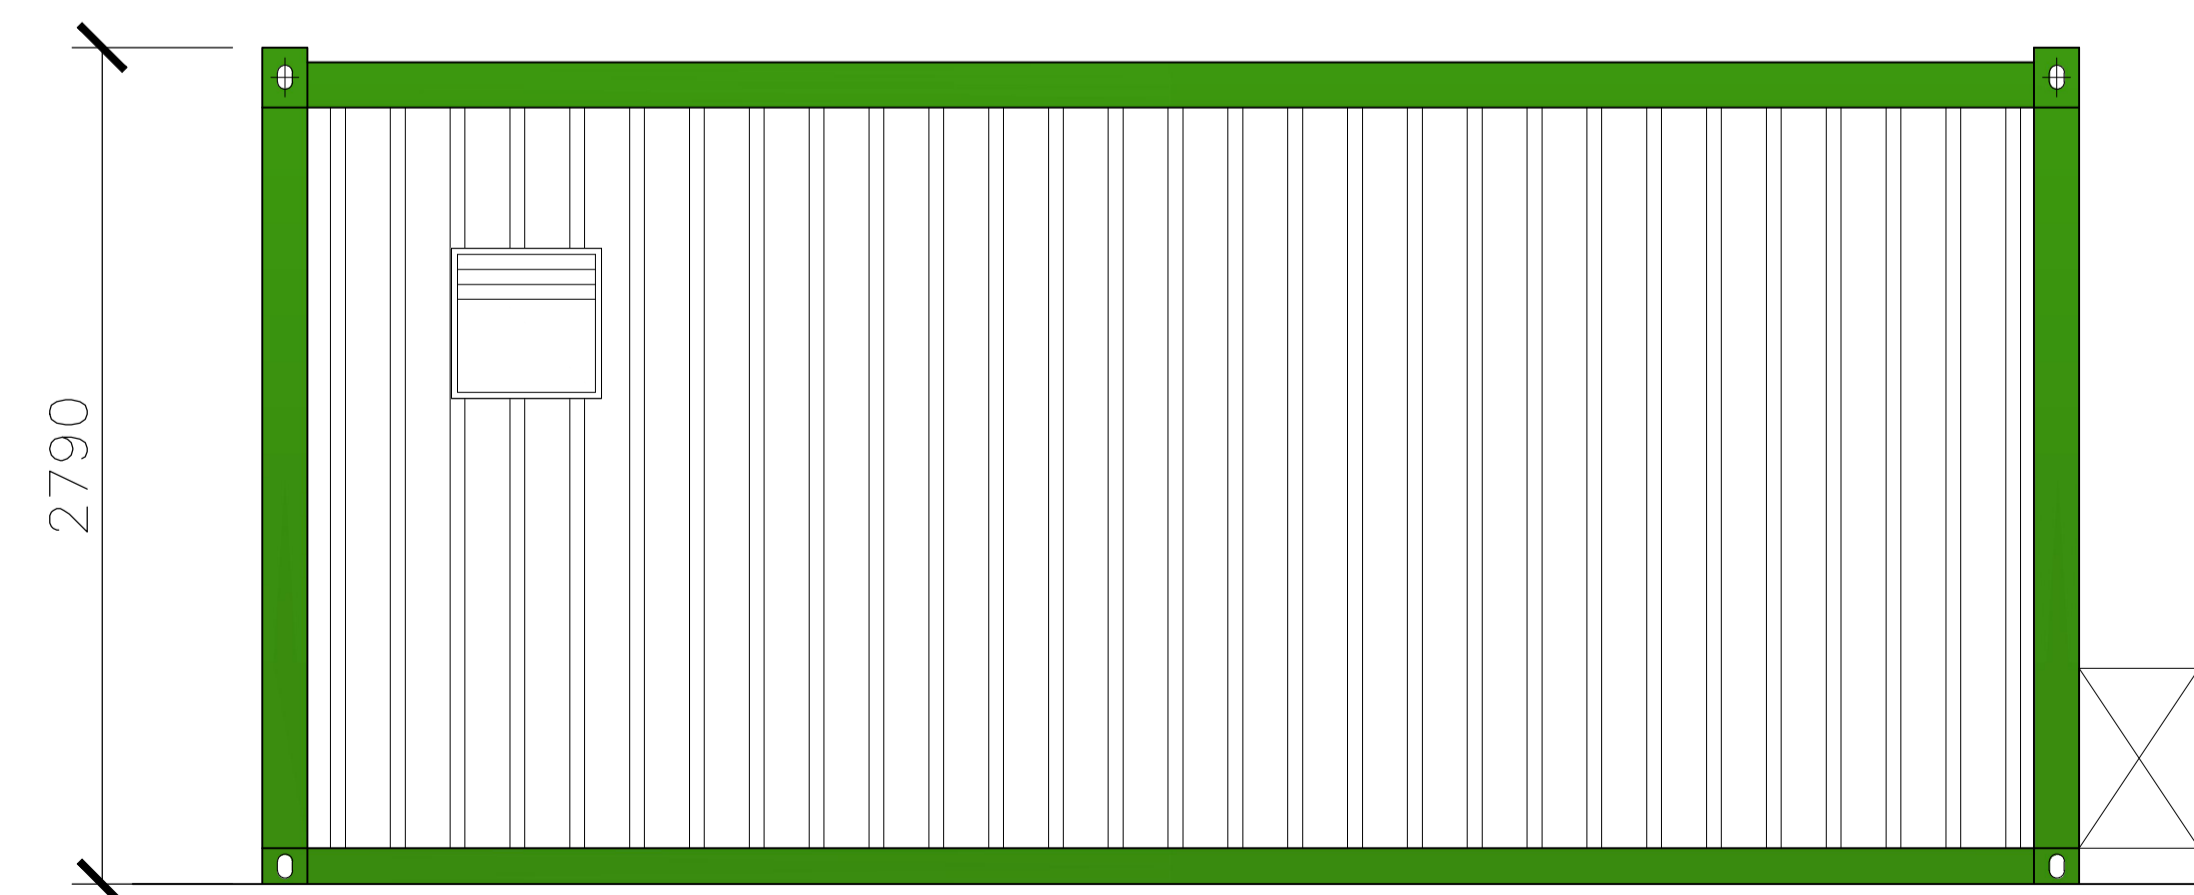

ELEVACIÓN NORTE

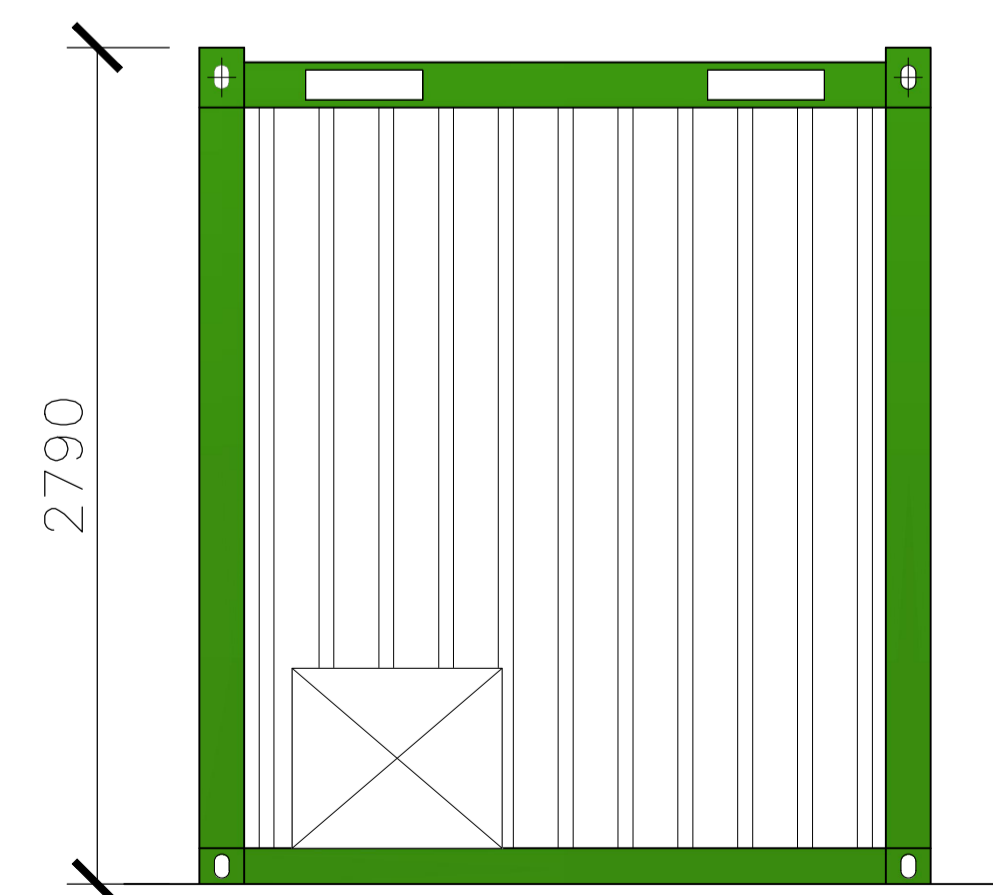

ELEVACIÓN OESTE

CLIENTE

N° Plano

Especialidad ARQUITECTURA

Escala S/ESC Rev. 0

Fecha

N° O.P.

CONTENIDO

PLANTA Y ELEVACIONES
MODULO ESTANDAR
2000M PLUS

DIBUJO YOBANY LIEMPI L.

SOLICITO

REVISO

APROBO

OBSERVACIONES

NOTA:

LAS UNIDADES SE ENTREGARAN PINTADAS

MONOCOLOR, LA PINTURA BICOLOR TIENE

UN COSTO EXTRA.



CERRO SOMBRERO #1403
COMUNA DE MAIPU
FONO: 5898700

	LAMINA
	1 DE 1