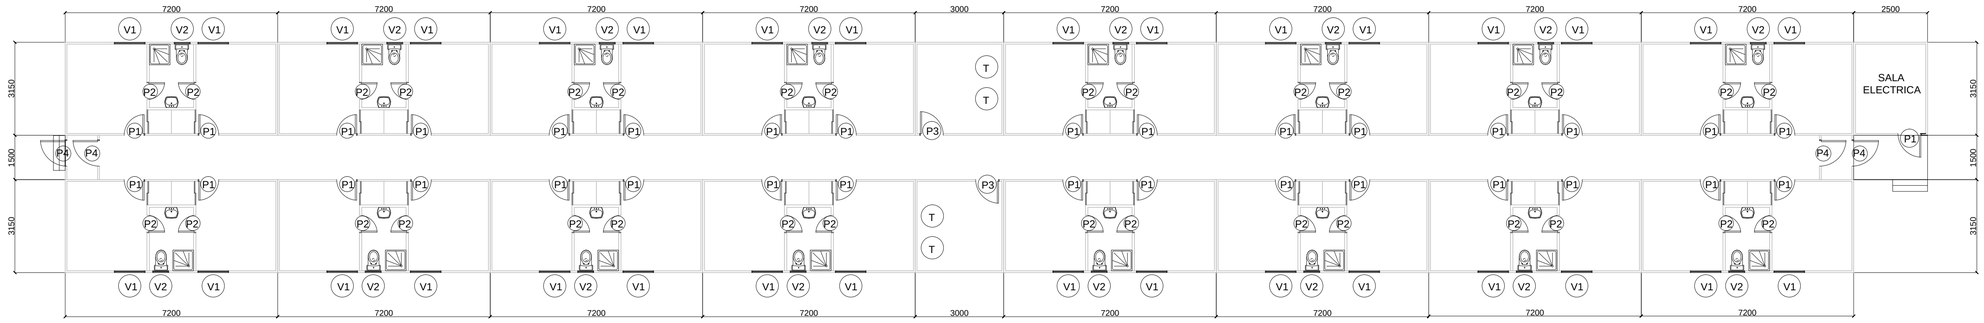

PLANTA GENERAL

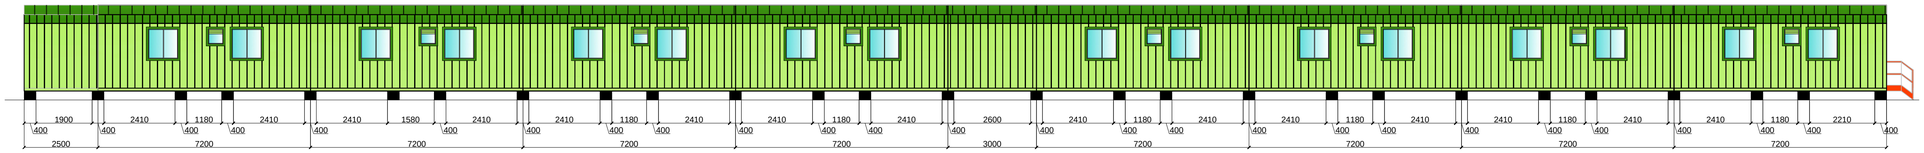

ELEVACIÓN NORTE

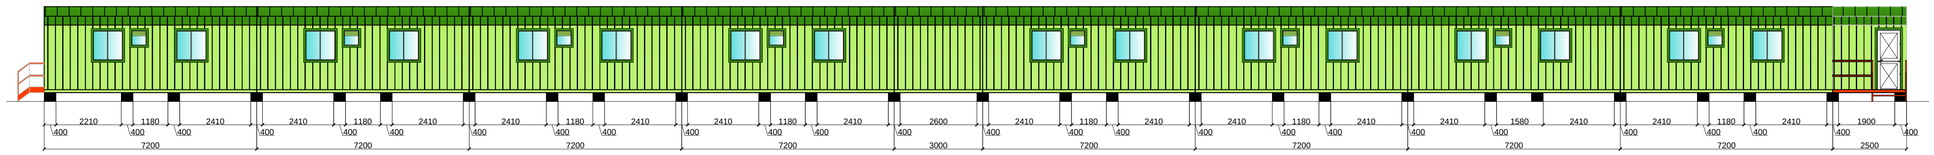

ELEVACIÓN SUR

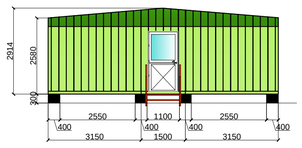

ELEVACIÓN OESTE

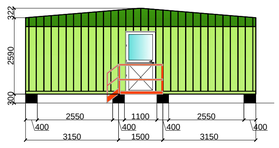

ELEVACIÓN ESTE

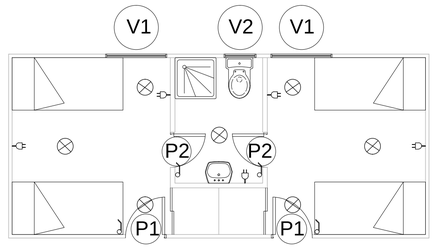

DISTRIBUCION DORMITORIO TIPO
S/E

CLIENTE

N° PLano

Especialidad ARQUITECTURA

Escala 1:100 Rev. 0

Fecha 2016

N° O.P.

CONTENIDO

PLANTA Y ELEVACIONES
PABELLON EJECUTIVOS
32 PERSONAS

DIBUJO	YOBANY LIEMPI L.	
SOLICITO		
REVISO		
APROBO		

OBSERVACIONES

CONSTRUCCIONES MODULARES

CERRO SOMBRERO #1403
COMUNA DE MAIPU
FONO: 5898700

N
O E
S

LAMINA

1 DE 1