




PLANTA GENERAL

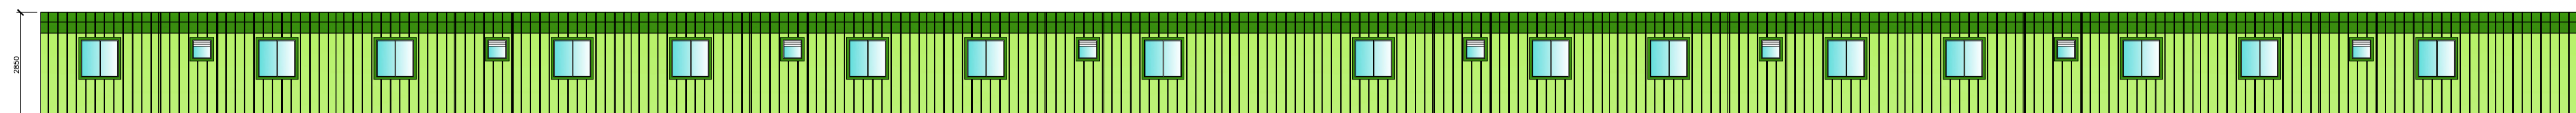


ELEVACIÓN NORTE

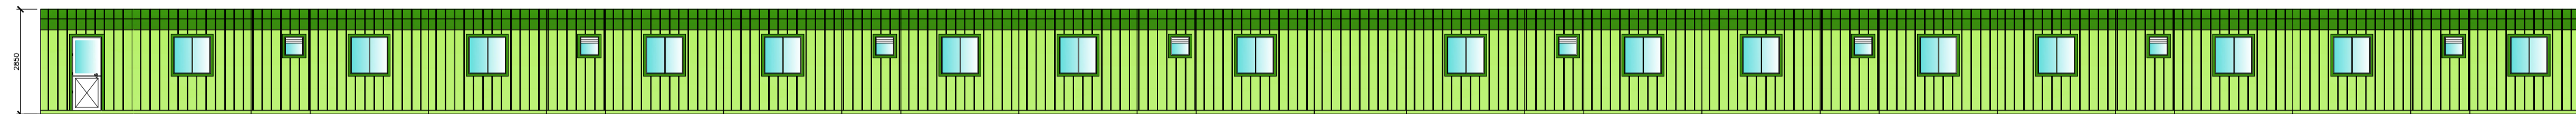

ELEVACIÓN SUR

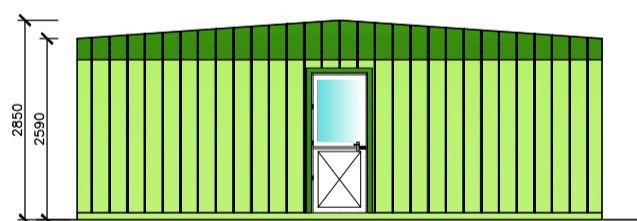

ELEVACIÓN ESTE

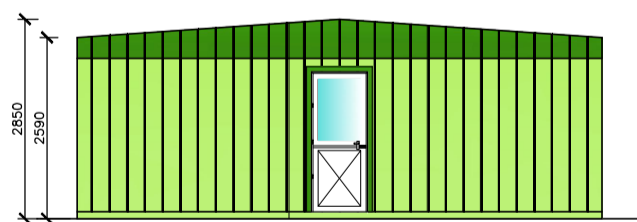

ELEVACIÓN OESTE

CLIENTE

N° Plano  
 Especialidad ARQUITECTURA  
 Escala S/ESC Rev. 0  
 Fecha  
 N° O.P.


CONTENIDO  
 PLANTA Y ELEVACIONES  
 PABELLON SUPERVISORES  
 32-64 PERSONAS

DIBUJO	YOBANY LIEMPI L.
SOLICITO	
REVISO	
APROBO	

OBSERVACIONES  
 NOTA:  
 LAS UNIDADES SE ENTREGARAN PINTADAS  
 MONOCOLOR, LA PINTURA BICOLOR TIENE  
 UN COSTO EXTRA.



CERRO SOMBRERO #1403  
 COMUNA DE MAIPU  
 FON0: 5898700

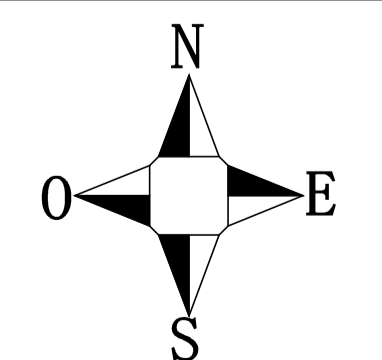

LAMINA  
 1 DE 1