




PLANTA GENERAL

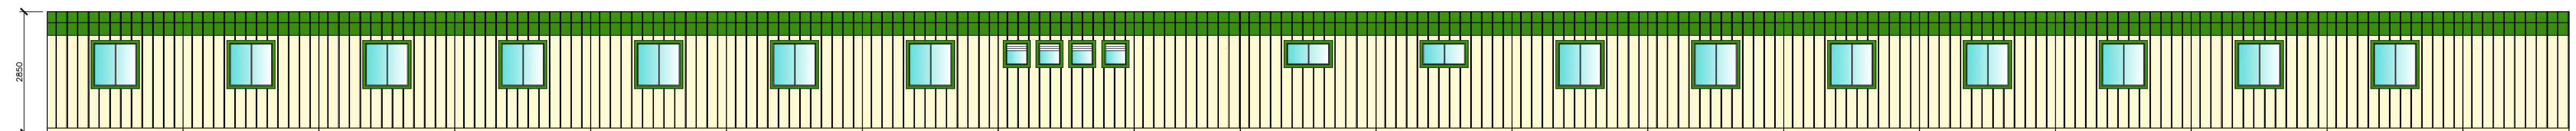


ELEVACIÓN NORTE

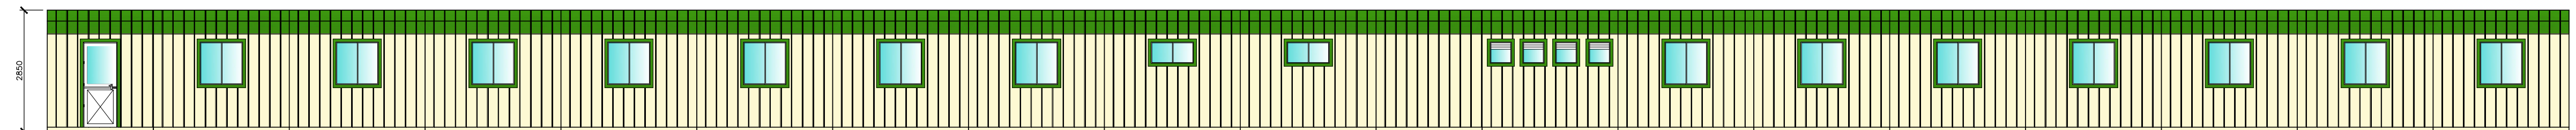

ELEVACIÓN SUR

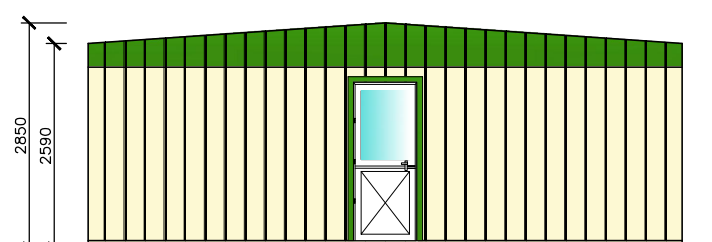

ELEVACIÓN ESTE

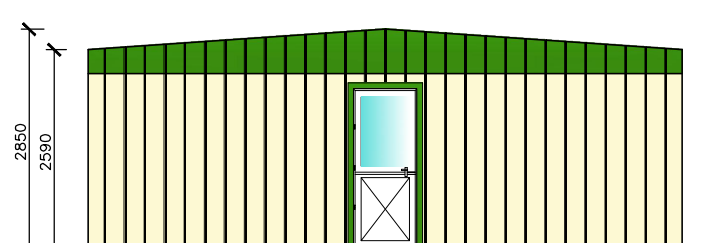

ELEVACIÓN OESTE

CLIENTE

N° Plano  
Especialidad ARQUITECTURA  
Escala S/ESC Rev. 0  
Fecha  
N° O.P.


CONTENIDO  
PLANTA Y ELEVACIONES  
PABELLON TRABAJADORES  
56 PERSONAS

DIBUJO	YOBANY LIEMPI L.
SOLICITO	
REVISO	
APROBO	

OBSERVACIONES  
NOTA:  
LAS UNIDADES SE ENTREGARAN PINTADAS  
MONOCOLOR, LA PINTURA BICOLOR TIENE  
UN COSTO EXTRA.



CERRO SOMBRERO #1403  
COMUNA DE MAIPU  
FONO: 5898700

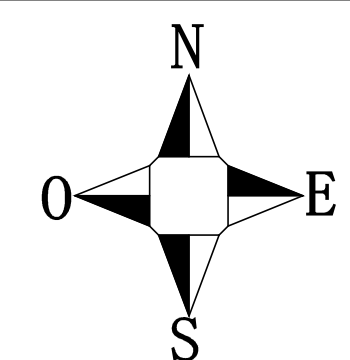

LAMINA

1 DE 1