



PLANTA

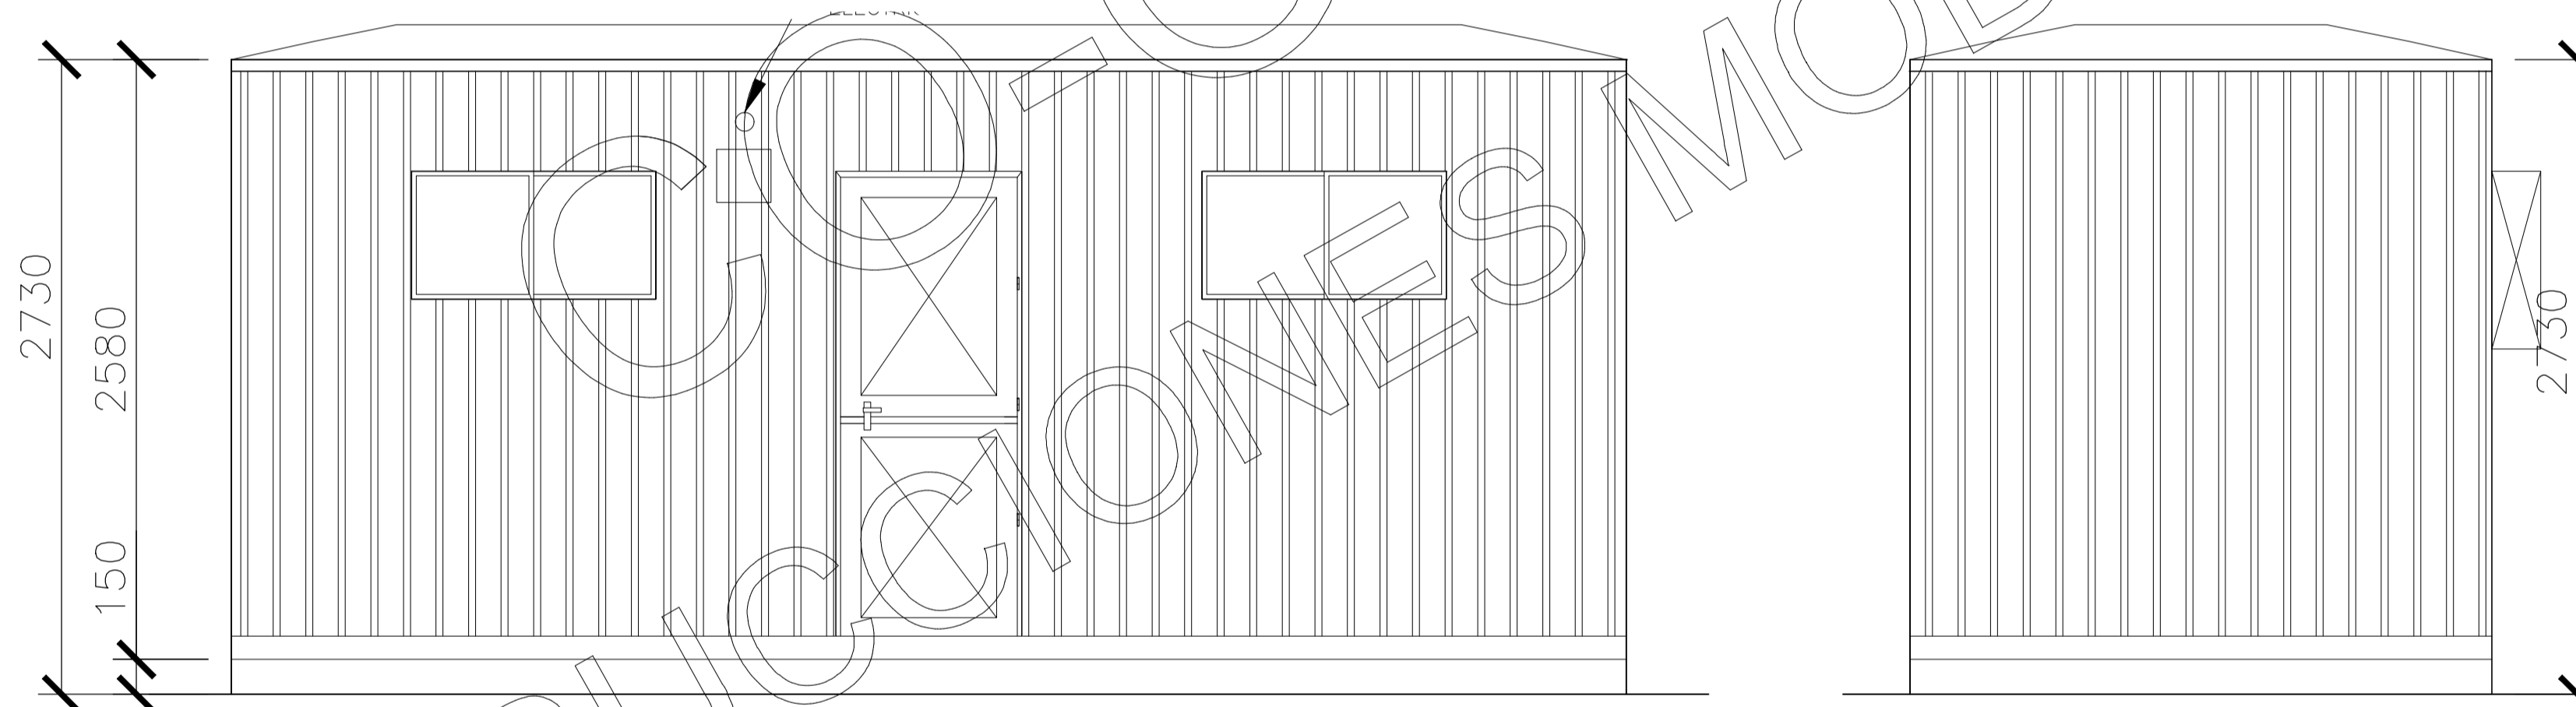

ELEVACIÓN SUR

ELEVACIÓN ESTE

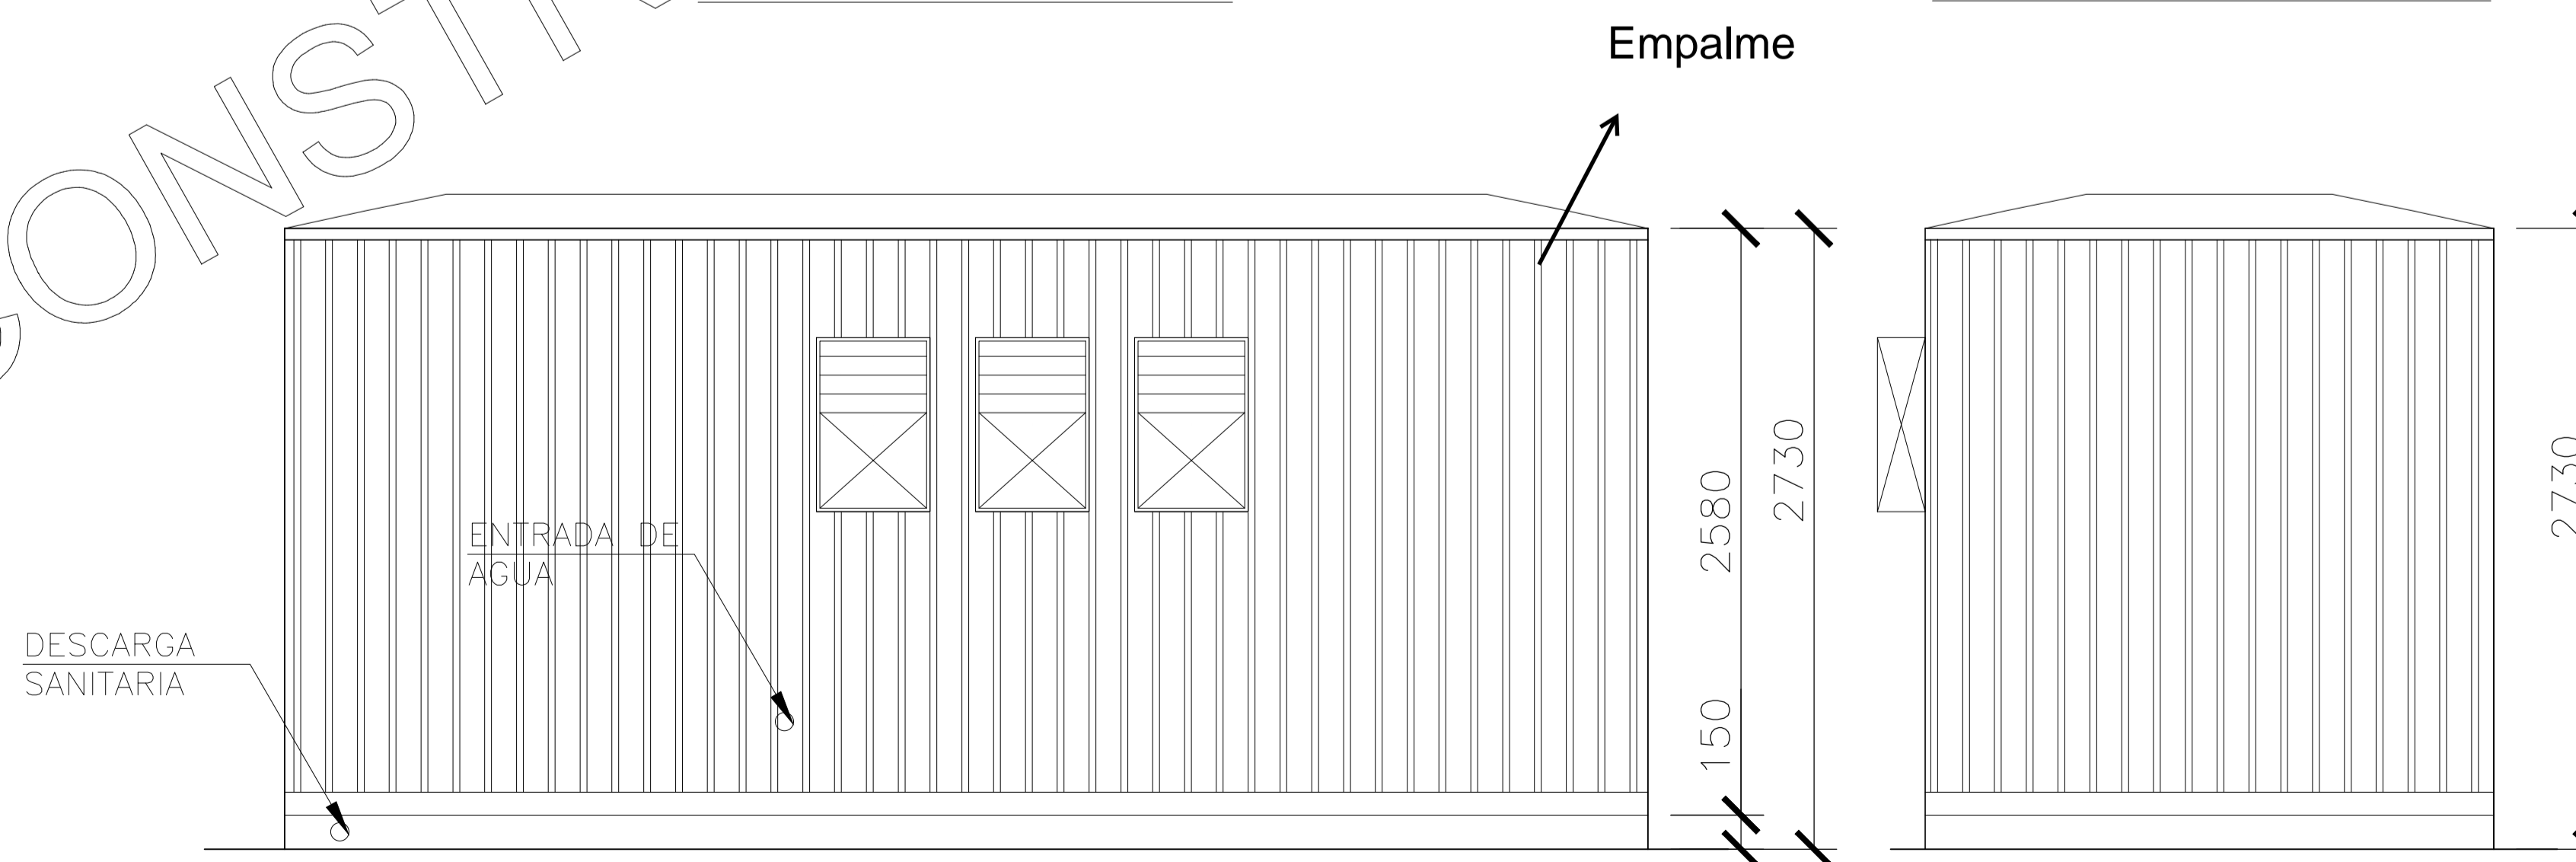

ELEVACIÓN NORTE

ELEVACIÓN OESTE

CLIENTE
-

N° Plano ...

Especialidad ARQUITECTURA

Escala S/ESC Rev. 0

Fecha 03-08-2018

N° O.P.

CONTENIDO
PLANTA Y ELEVACIONES
3000A
DUCHAS 8D+3 CALEFONT
15m2

DIBUJO CARLOS ÁLVAREZ C.

SOLICITO ...


REVISO

APROBO

OBSERVACIONES



CERRO SOMBRERO #1403
COMUNA DE MAIPU
FONO: 5898700

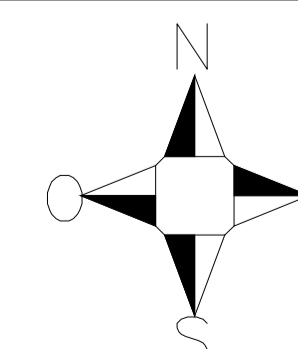

LAMINA

1 DE 1