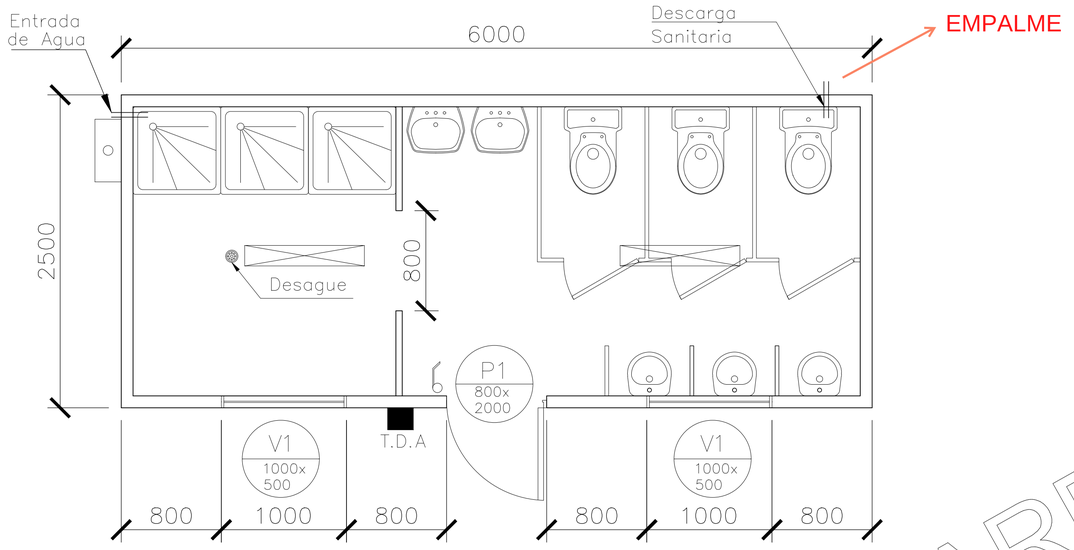

PLANTA

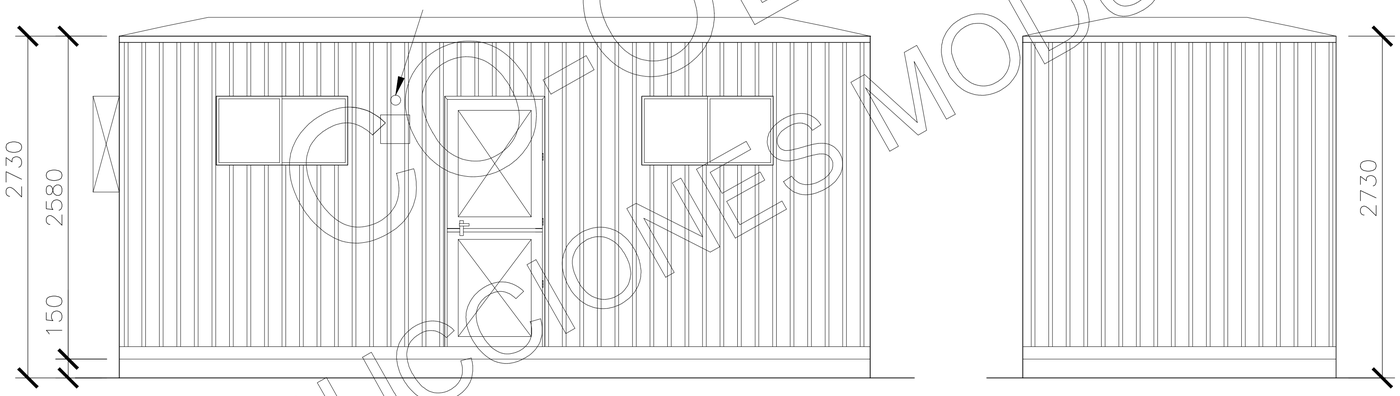

ELEVACIÓN SUR

ELEVACIÓN ESTE

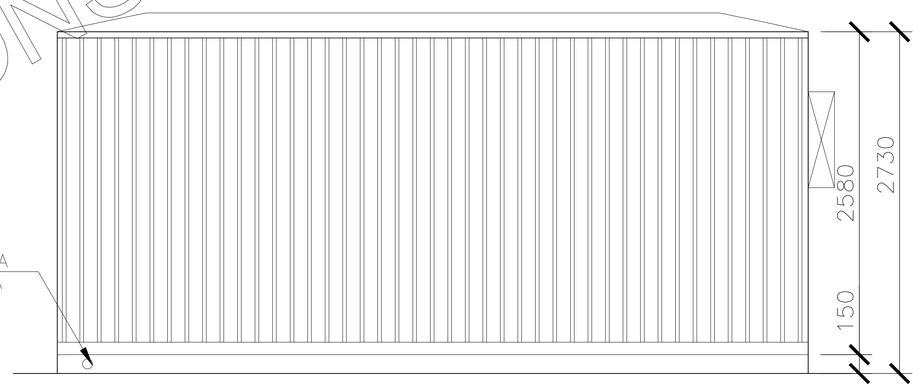

ELEVACIÓN NORTE

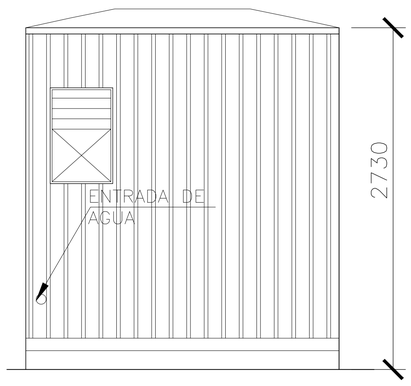

ELEVACIÓN OESTE

CONSTRUCCIONES MODULARES

CLIENTE

N° PLano ...

Especialidad ARQUITECTURA

Escala S/ESC | Rev. 0

Fecha 03-08-2018

N° O.P.

CONTENIDO

PLANTA Y ELEVACIONES
3000A
3D/3WC/3U/2L+CALEFONT
15m2

DIBUJO	CARLOS ÁLVAREZ C.	
SOLICITO	...	
REVISO		
APROBO		

OBSERVACIONES

CO·OL
CONSTRUCCIONES MODULARES

CERRO SOMBRERO #1403
COMUNA DE MAIPU
FONO: 5898700

N
O E
S

LAMINA

1 DE 1