

CLIENTE

...

N° PLano PL-8942-ARQ-013

Especialidad ARQUITECTURA

Escala S/ESC Rev. 1

Fecha 13/09/2018

N° O.P.

CONTENIDO

PLANTA
PABELLON 16
DORMITORIOS


DIBUJO HECMER GARCIA

SOLICITO CAROLINA CONCHA

REVISO

APROBO


OBSERVACIONES

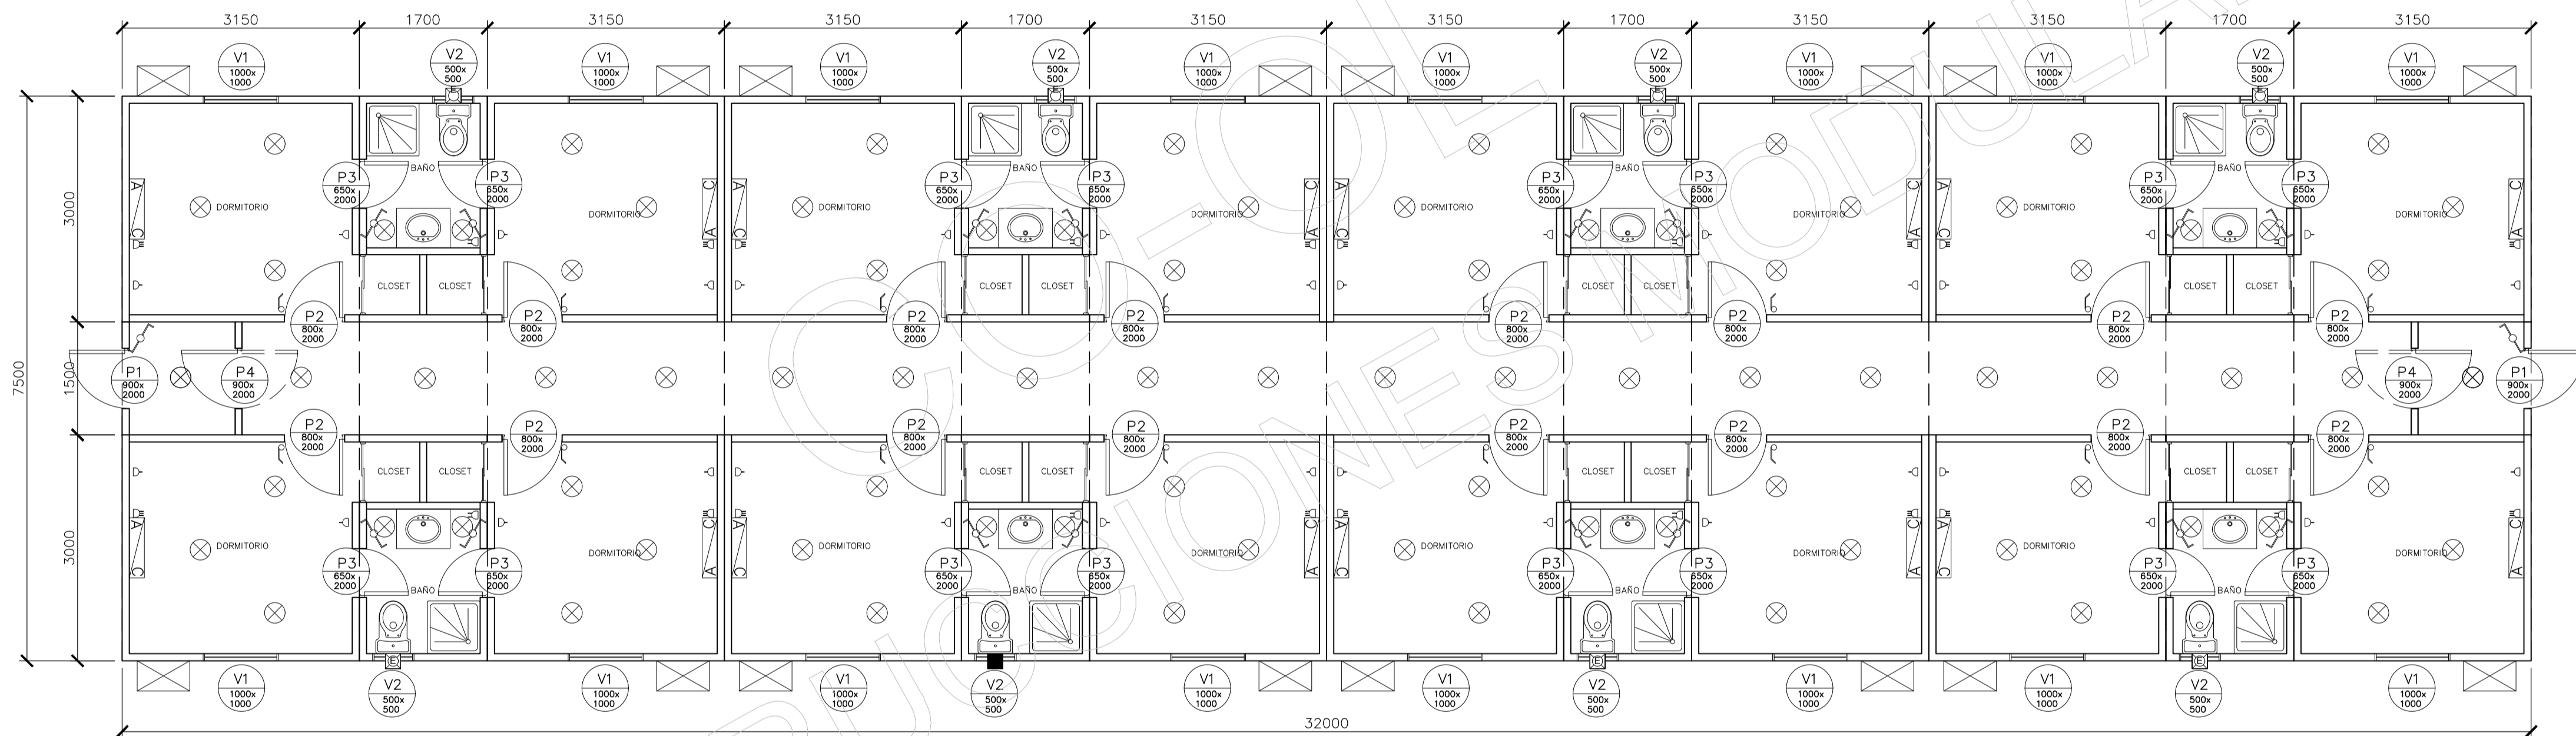

PLANTA GENERAL 16 DORMITORIOS



CERRO SOMBRERO #1403
COMUNA DE MAIPU
FONO: 5898700

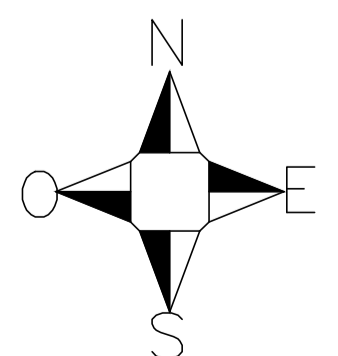

LAMINA

1 DE 1