




PLANTA GENERAL 16 DORMITORIOS

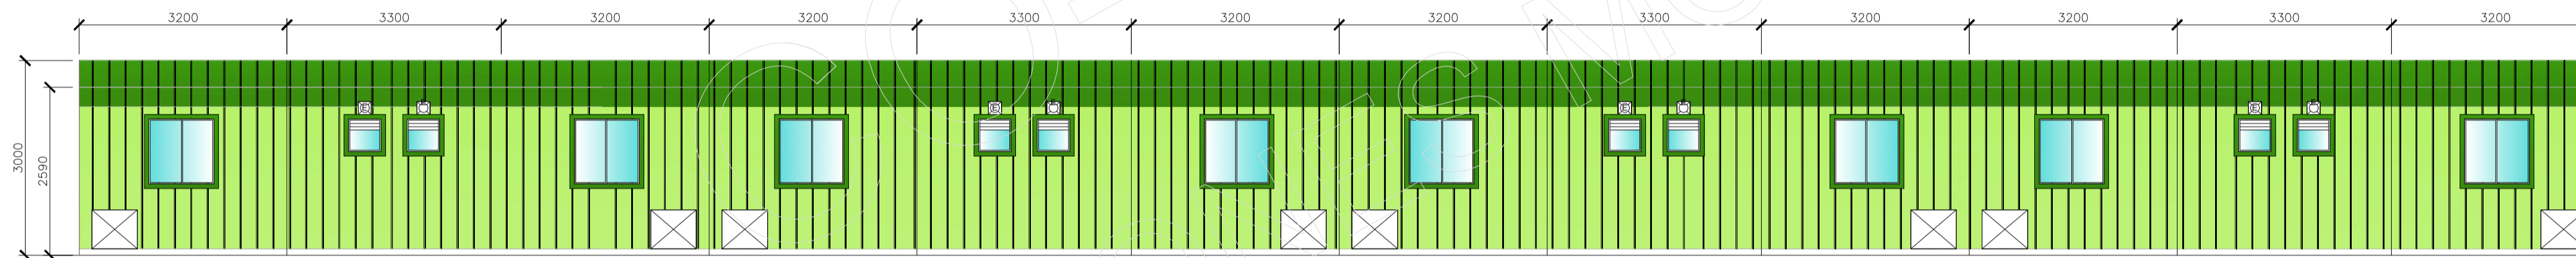

ELEVACIÓN SUR

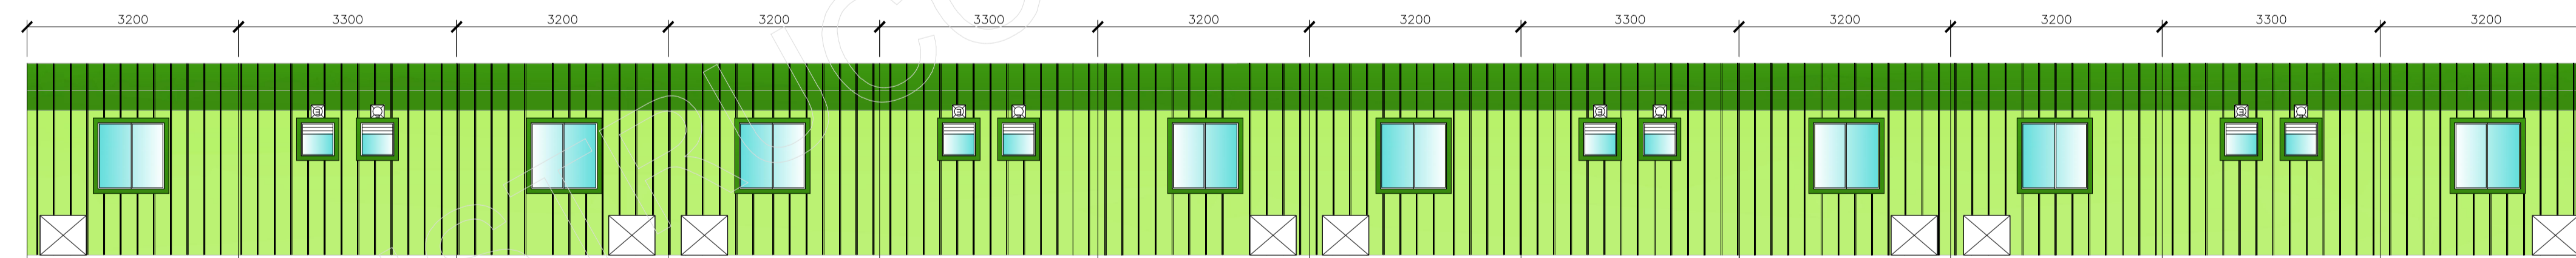

ELEVACIÓN NORTE

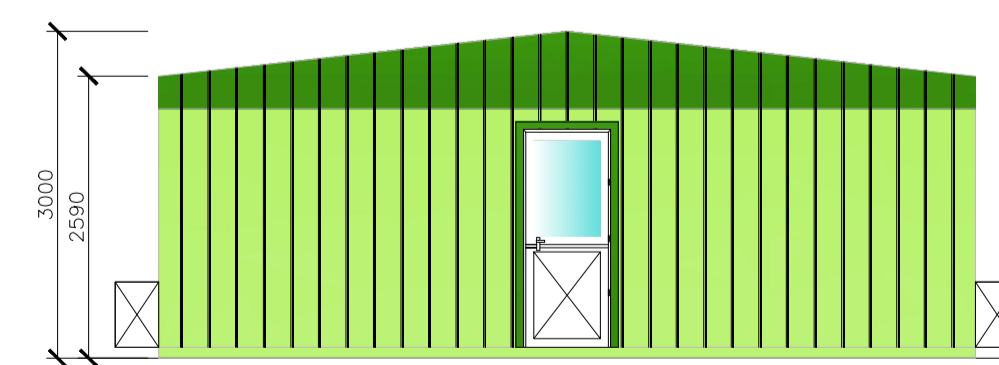

ELEVACIÓN ESTE Y OESTE

CLIENTE

N° Plano PL-10667-ARQ-013

Especialidad ARQUITECTURA

Escala S/ESC Rev. 0

Fecha 24/09/2018

N° O.P.

CONTENIDO

PLANTA Y ELEVACIONES  
PABELLON 16  
DORMITORIOS

DIBUJO HECMER GARCIA

SOLICITO CHRISTIAN HERNANDEZ


REVISO

APROBO

OBSERVACIONES



CERRO SOMBRERO #1403  
COMUNA DE MAIPU  
FONO: 5898700

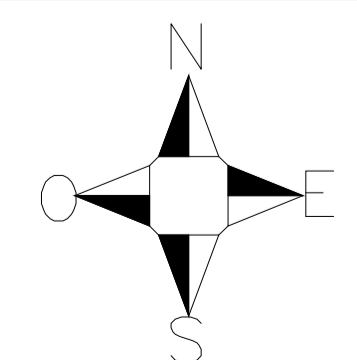

LAMINA

1 DE 1